
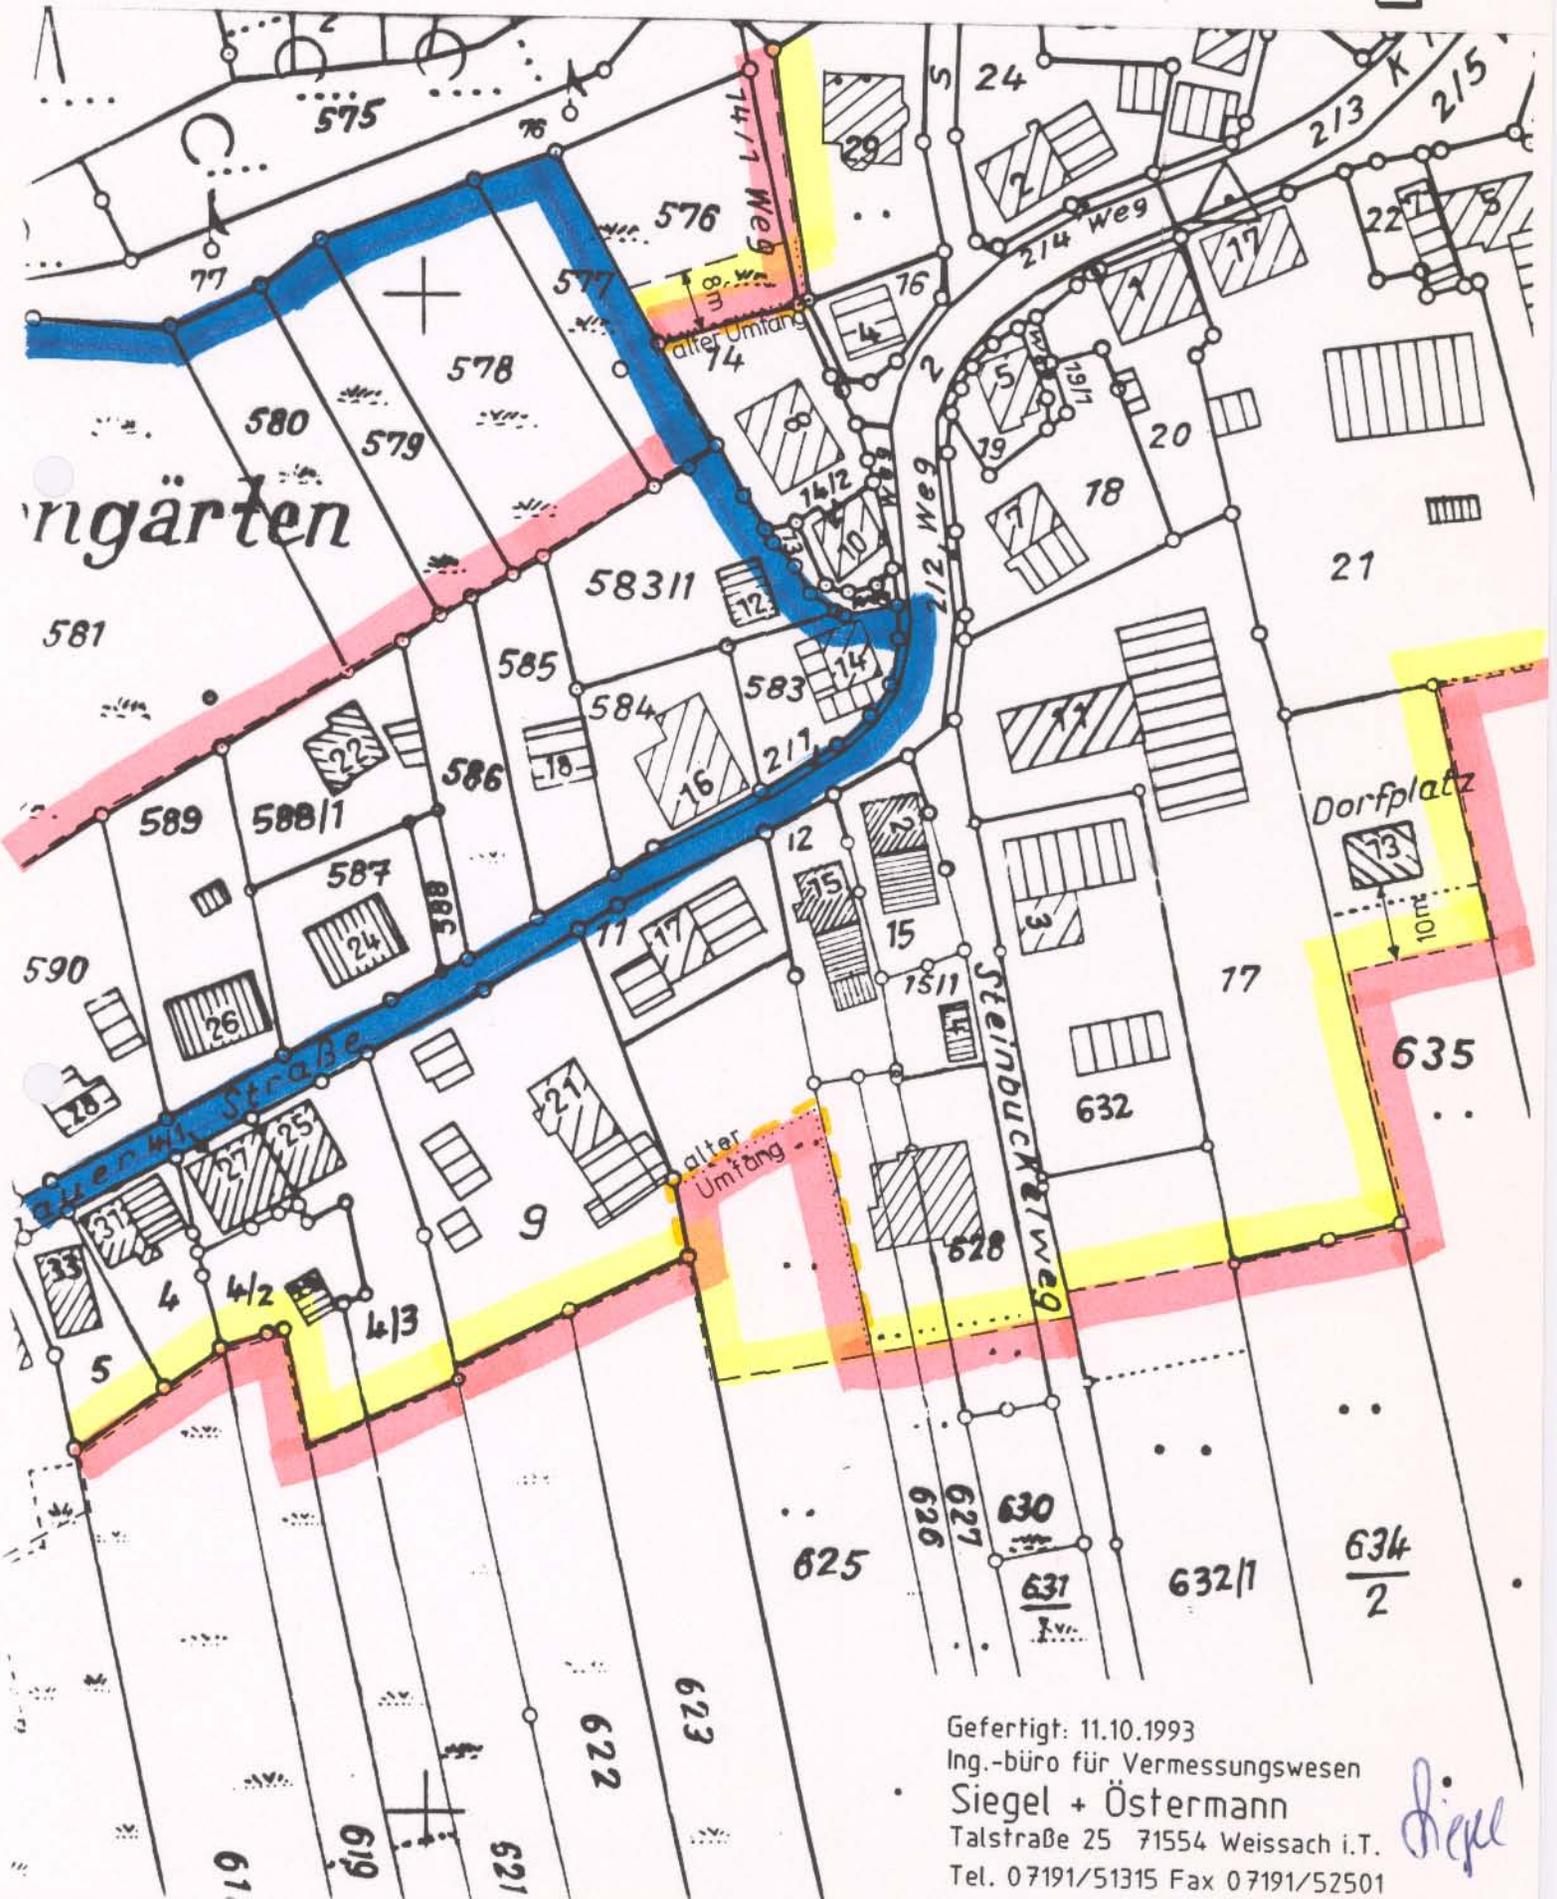


DECKBLATT

Änderung der Abgrenzung der geschlossenen
Ortslage nach § 34BBauG

(Satzung vom 18. Juni 1981)

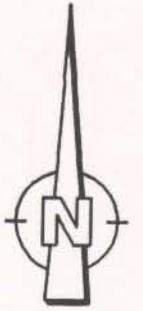

Gefertigt: 11.10.1993
Ing.-büro für Vermessungswesen
Siegel + Östermann
Talstraße 25 71554 Weissach i.T.
Tel. 07191/51315 Fax 07191/52501

Siegel