
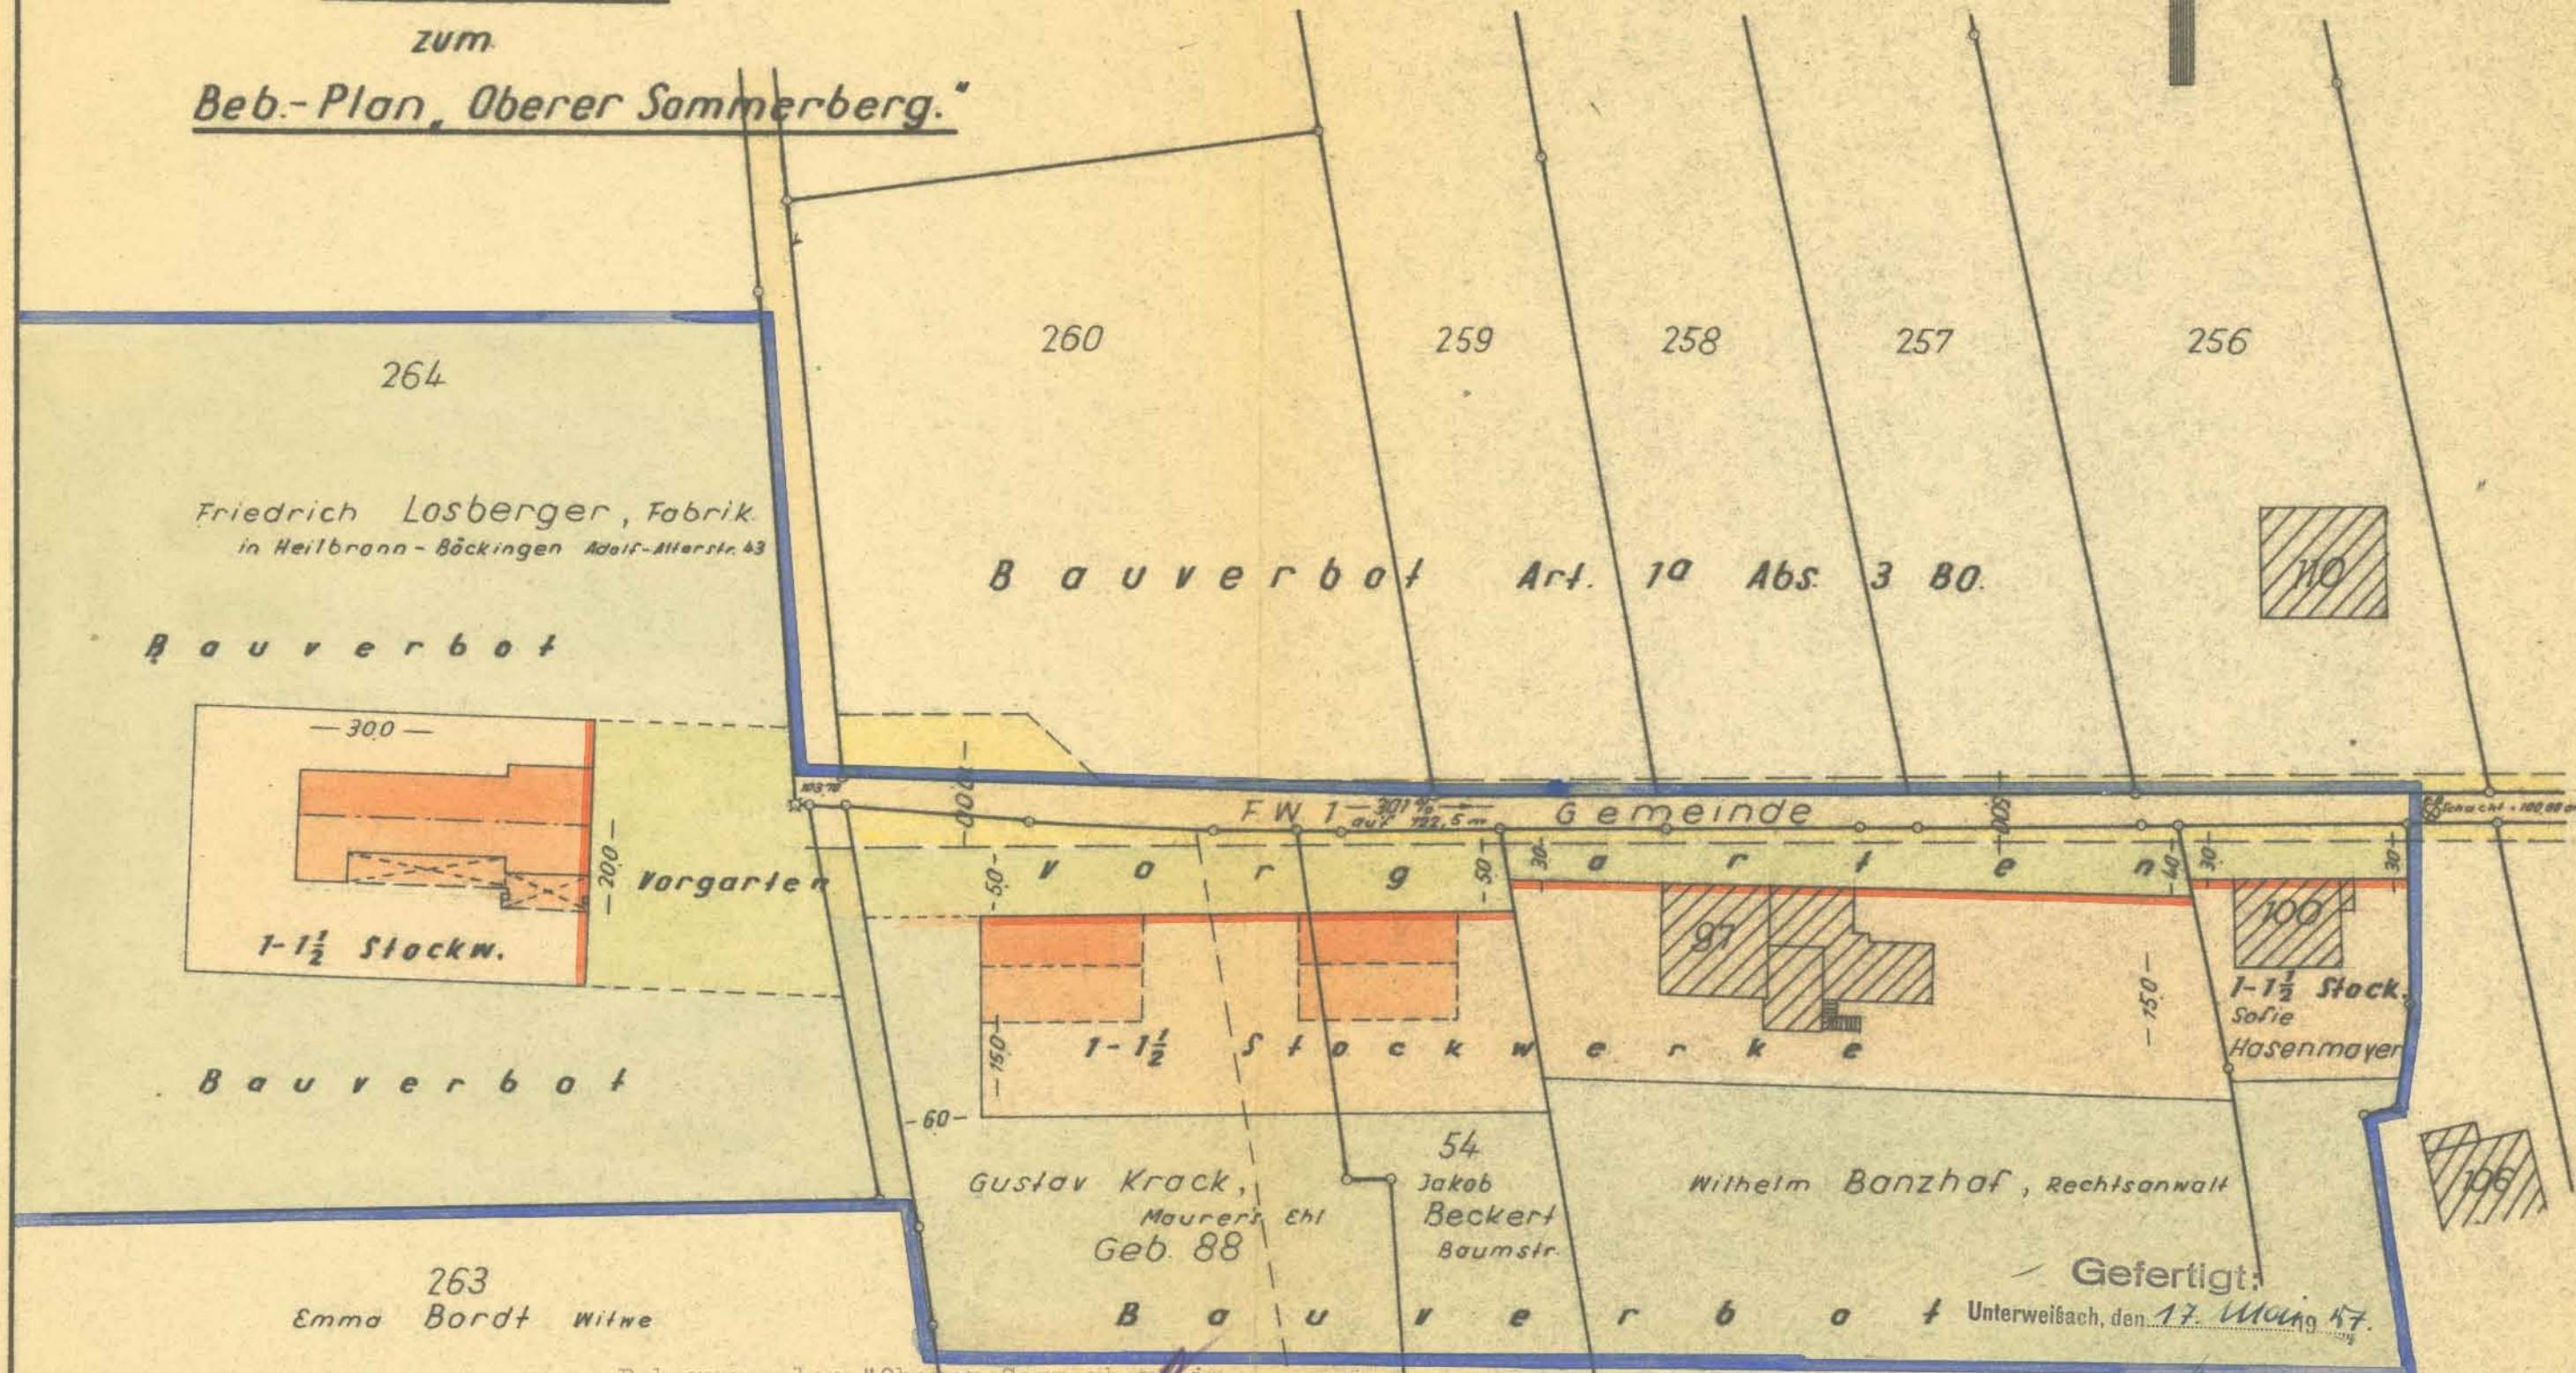


Jux
Lageplan

zum
Beb.-Plan „Oberer Sommerberg.“

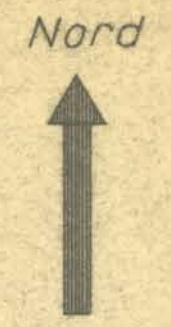

M. = 1:500

Bebauungsplan "Oberer Sommerberg" im Rahmen der violett eingezeichneten Umfangsgrenze mit Verfügung von heute genehmigt.
Z.B.
Backnang, den 30. Jan. 1958
Landratsamt Im Auftrag
(gez.) unleserliche Unterschrift
Reg. Inspektor



Die Übereinstimmung vorstehenden Lageplans mit dem Original und dem Genehmigungsvermerk des Landratsamts Backnang vom 30. Jan. 1958 wird hiermit beglaubigt.
Jux, den 27. September 1958

Alfred Hancke
Alfred Hancke
öffentl. best. u. vereid. Ing.
f. Verm. Techn.

Jux