




Rems Murr Kreis
Gemeinde Spiegelberg
Gemarkung Spiegelberg

Änderung der Abgrenzungssatzung Ortslage Spiegelberg

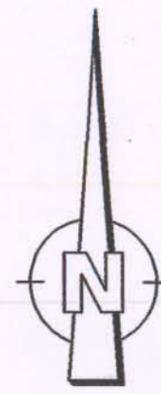

M 1:500

Gefertigt:
5.10.2001/14.12.2001/21.06.2002


Vermessungsbüro Siegel+Östermann
Talstraße 25 71554 Weissach im Tal
Tel. 07191/51315 Fax 07191/5150

Aufgerissener Waldrand:
Anpflanzung eines 2-reihigen
Strauchmantels auf ca. 30 m Länge

private Grünfläche als Wiese extensiv pflegen

Steillage mit hochstämmigen Streuobstbäumen
→ Nachpflanzung von 8 hochstämmigen
Obstbäumen

vorhandene Douglasien entfernen
→ Anpflanzung von standortgerechten
Ufergehölzen auf ca. 30 m Länge

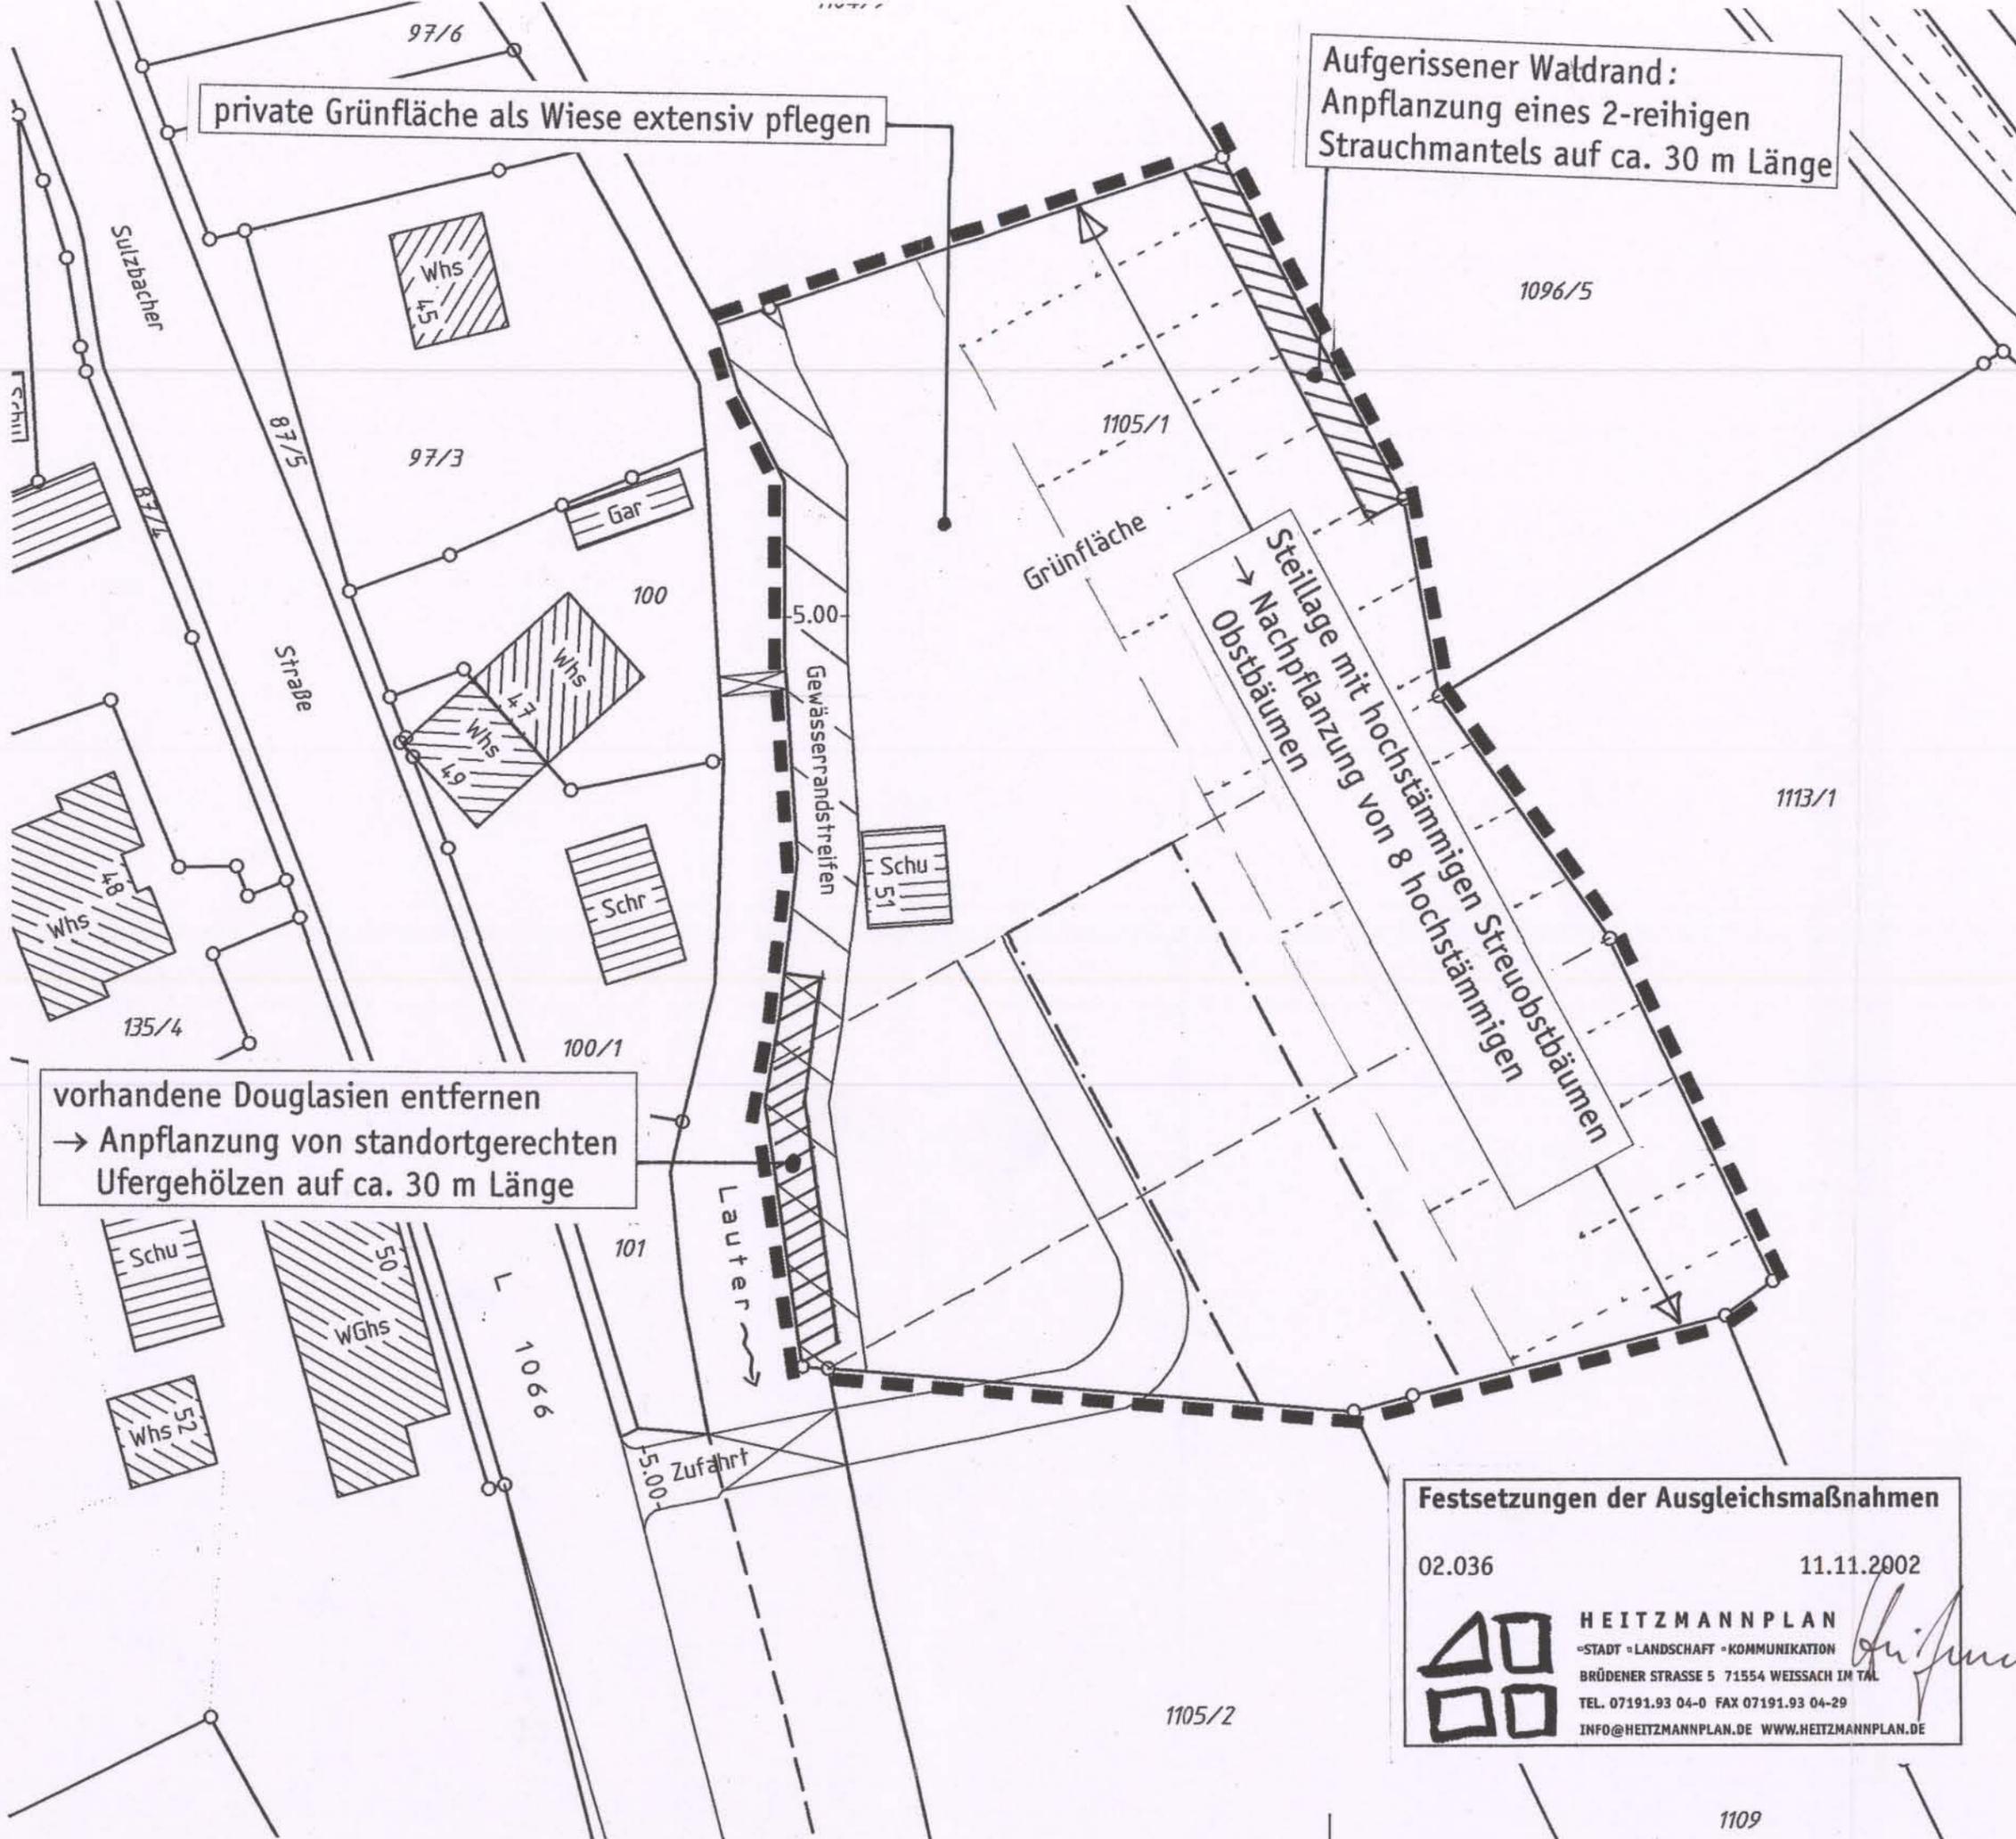

Festsetzungen der Ausgleichsmaßnahmen

02.036 11.11.2002

HEITZMANNPLAN
-STADT - LANDSCHAFT - KOMMUNIKATION
BRÜDENER STRASSE 5 71554 WEISSACH IM TAL
TEL. 07191.93 04-0 FAX 07191.93 04-29
INFO@HEITZMANNPLAN.DE WWW.HEITZMANNPLAN.DE

[Signature]

1105/2

1109