



Rems-Murr-Kreis ^{L27}
Gemeinde Spiegelberg
Gemarkung Spiegelberg

BÜRGERMEISTERAMT
Abschrift
20. Okt. 1998

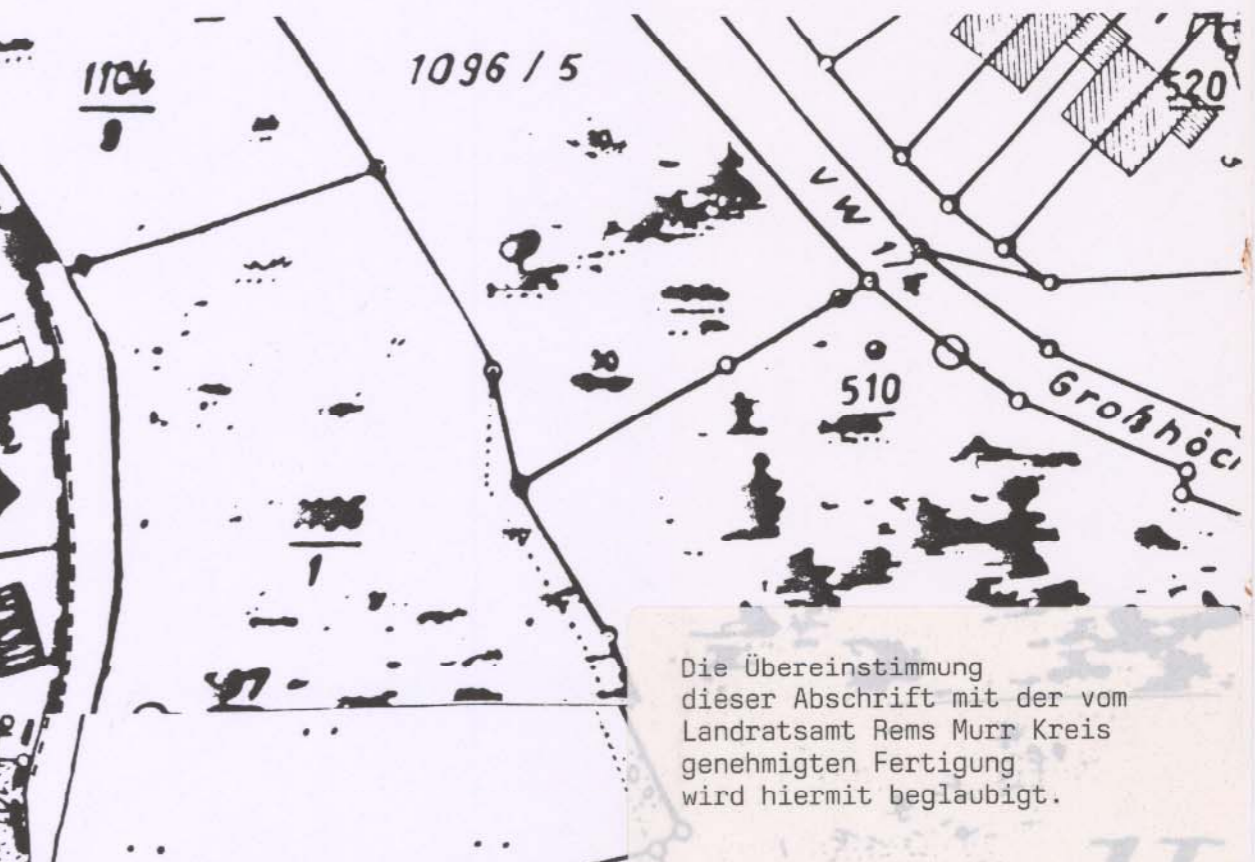

Lageplan zur Änderung der Abrundungssatzung (§ 34 Abs. 4 BBauG) im Bereich des Flurstücks 179

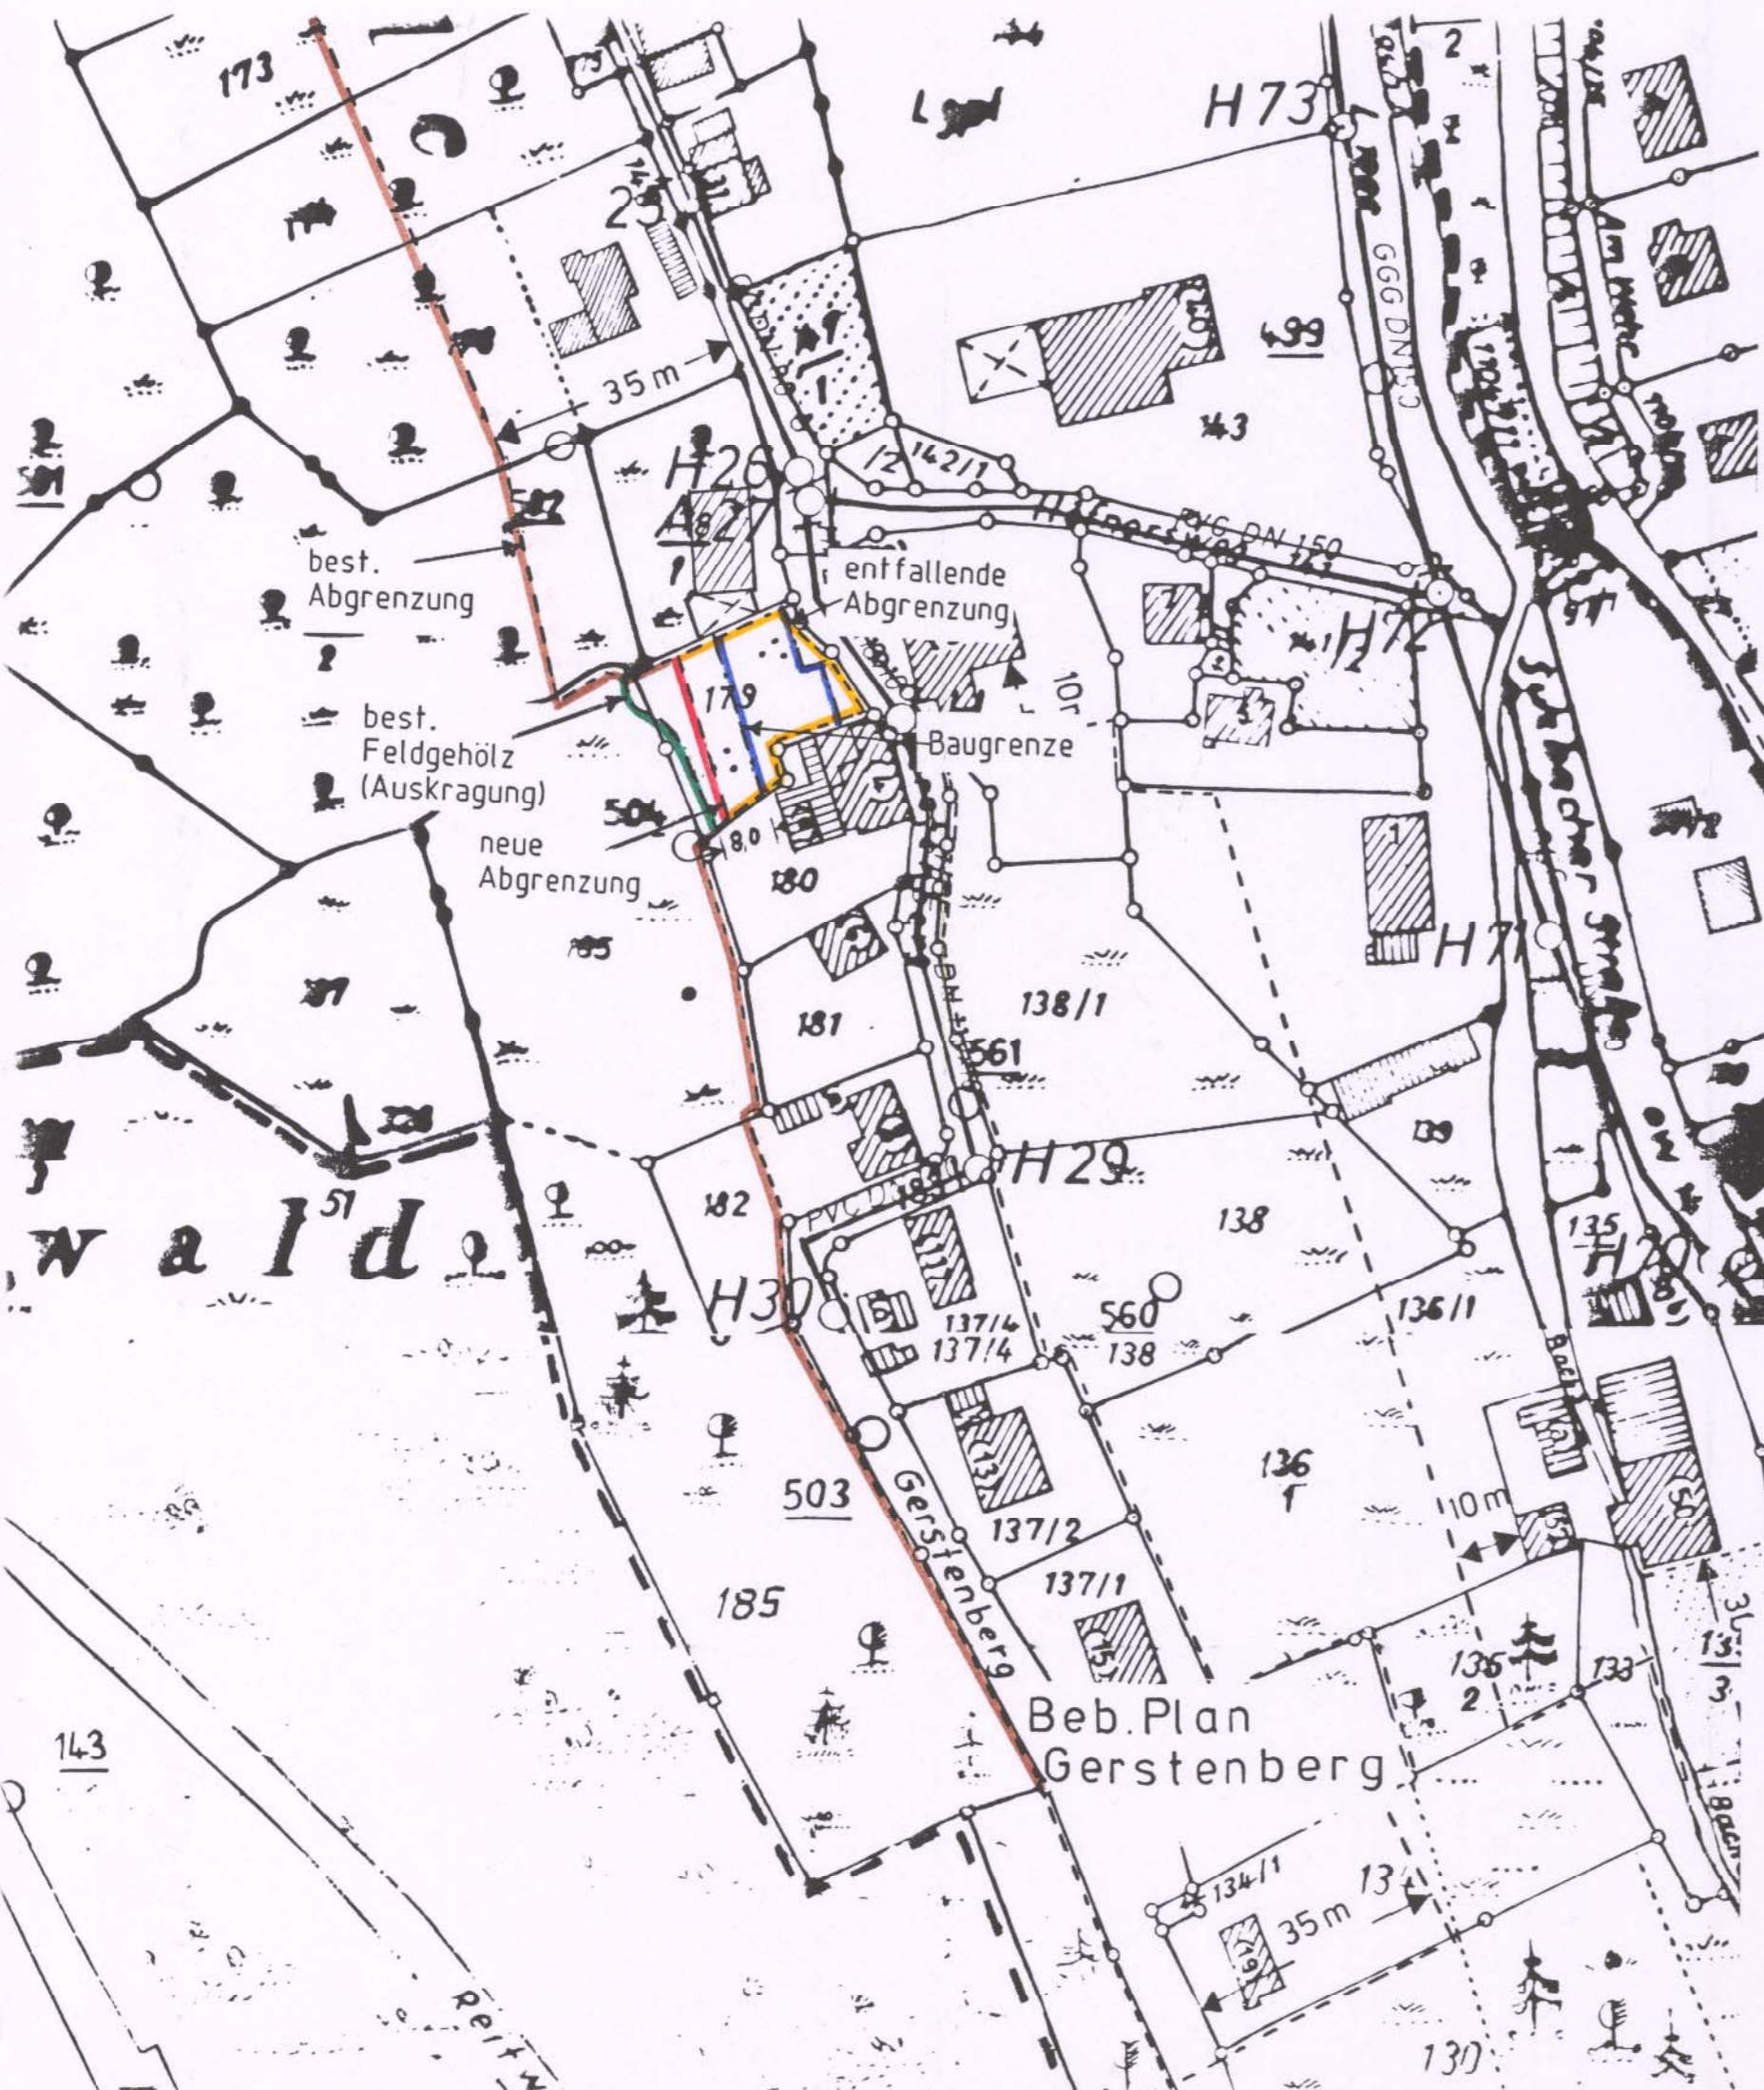

Die Übereinstimmung
dieser Abschrift mit der vom
Landratsamt Rems Murr Kreis
genehmigten Fertigung
wird hiermit beglaubigt.

Genehmigt
gemäß Erlaß des
Landratsamts
RemsMurrKreis
vom 18. Aug. 1998
gez.: B. Kaufmann
beurkundet Reschke

Spiegelberg, am 16.11.1998
Bürgermeisteramt

Hiemer

Hiemer, Bürgermeister



Gefertigt: 23.3.1998 / 20.5.1998
Vermessungsbüro Siegel u. Östermann
Talstr. 25 71554 Weissach i.T.

Siegel

M 1: 1000

(optische Vergrößerung der Flurkarte M 1:2500)