


Kreis: Backnang  
Gemeinde: Spiegelberg  
Markung:

# Lageplan

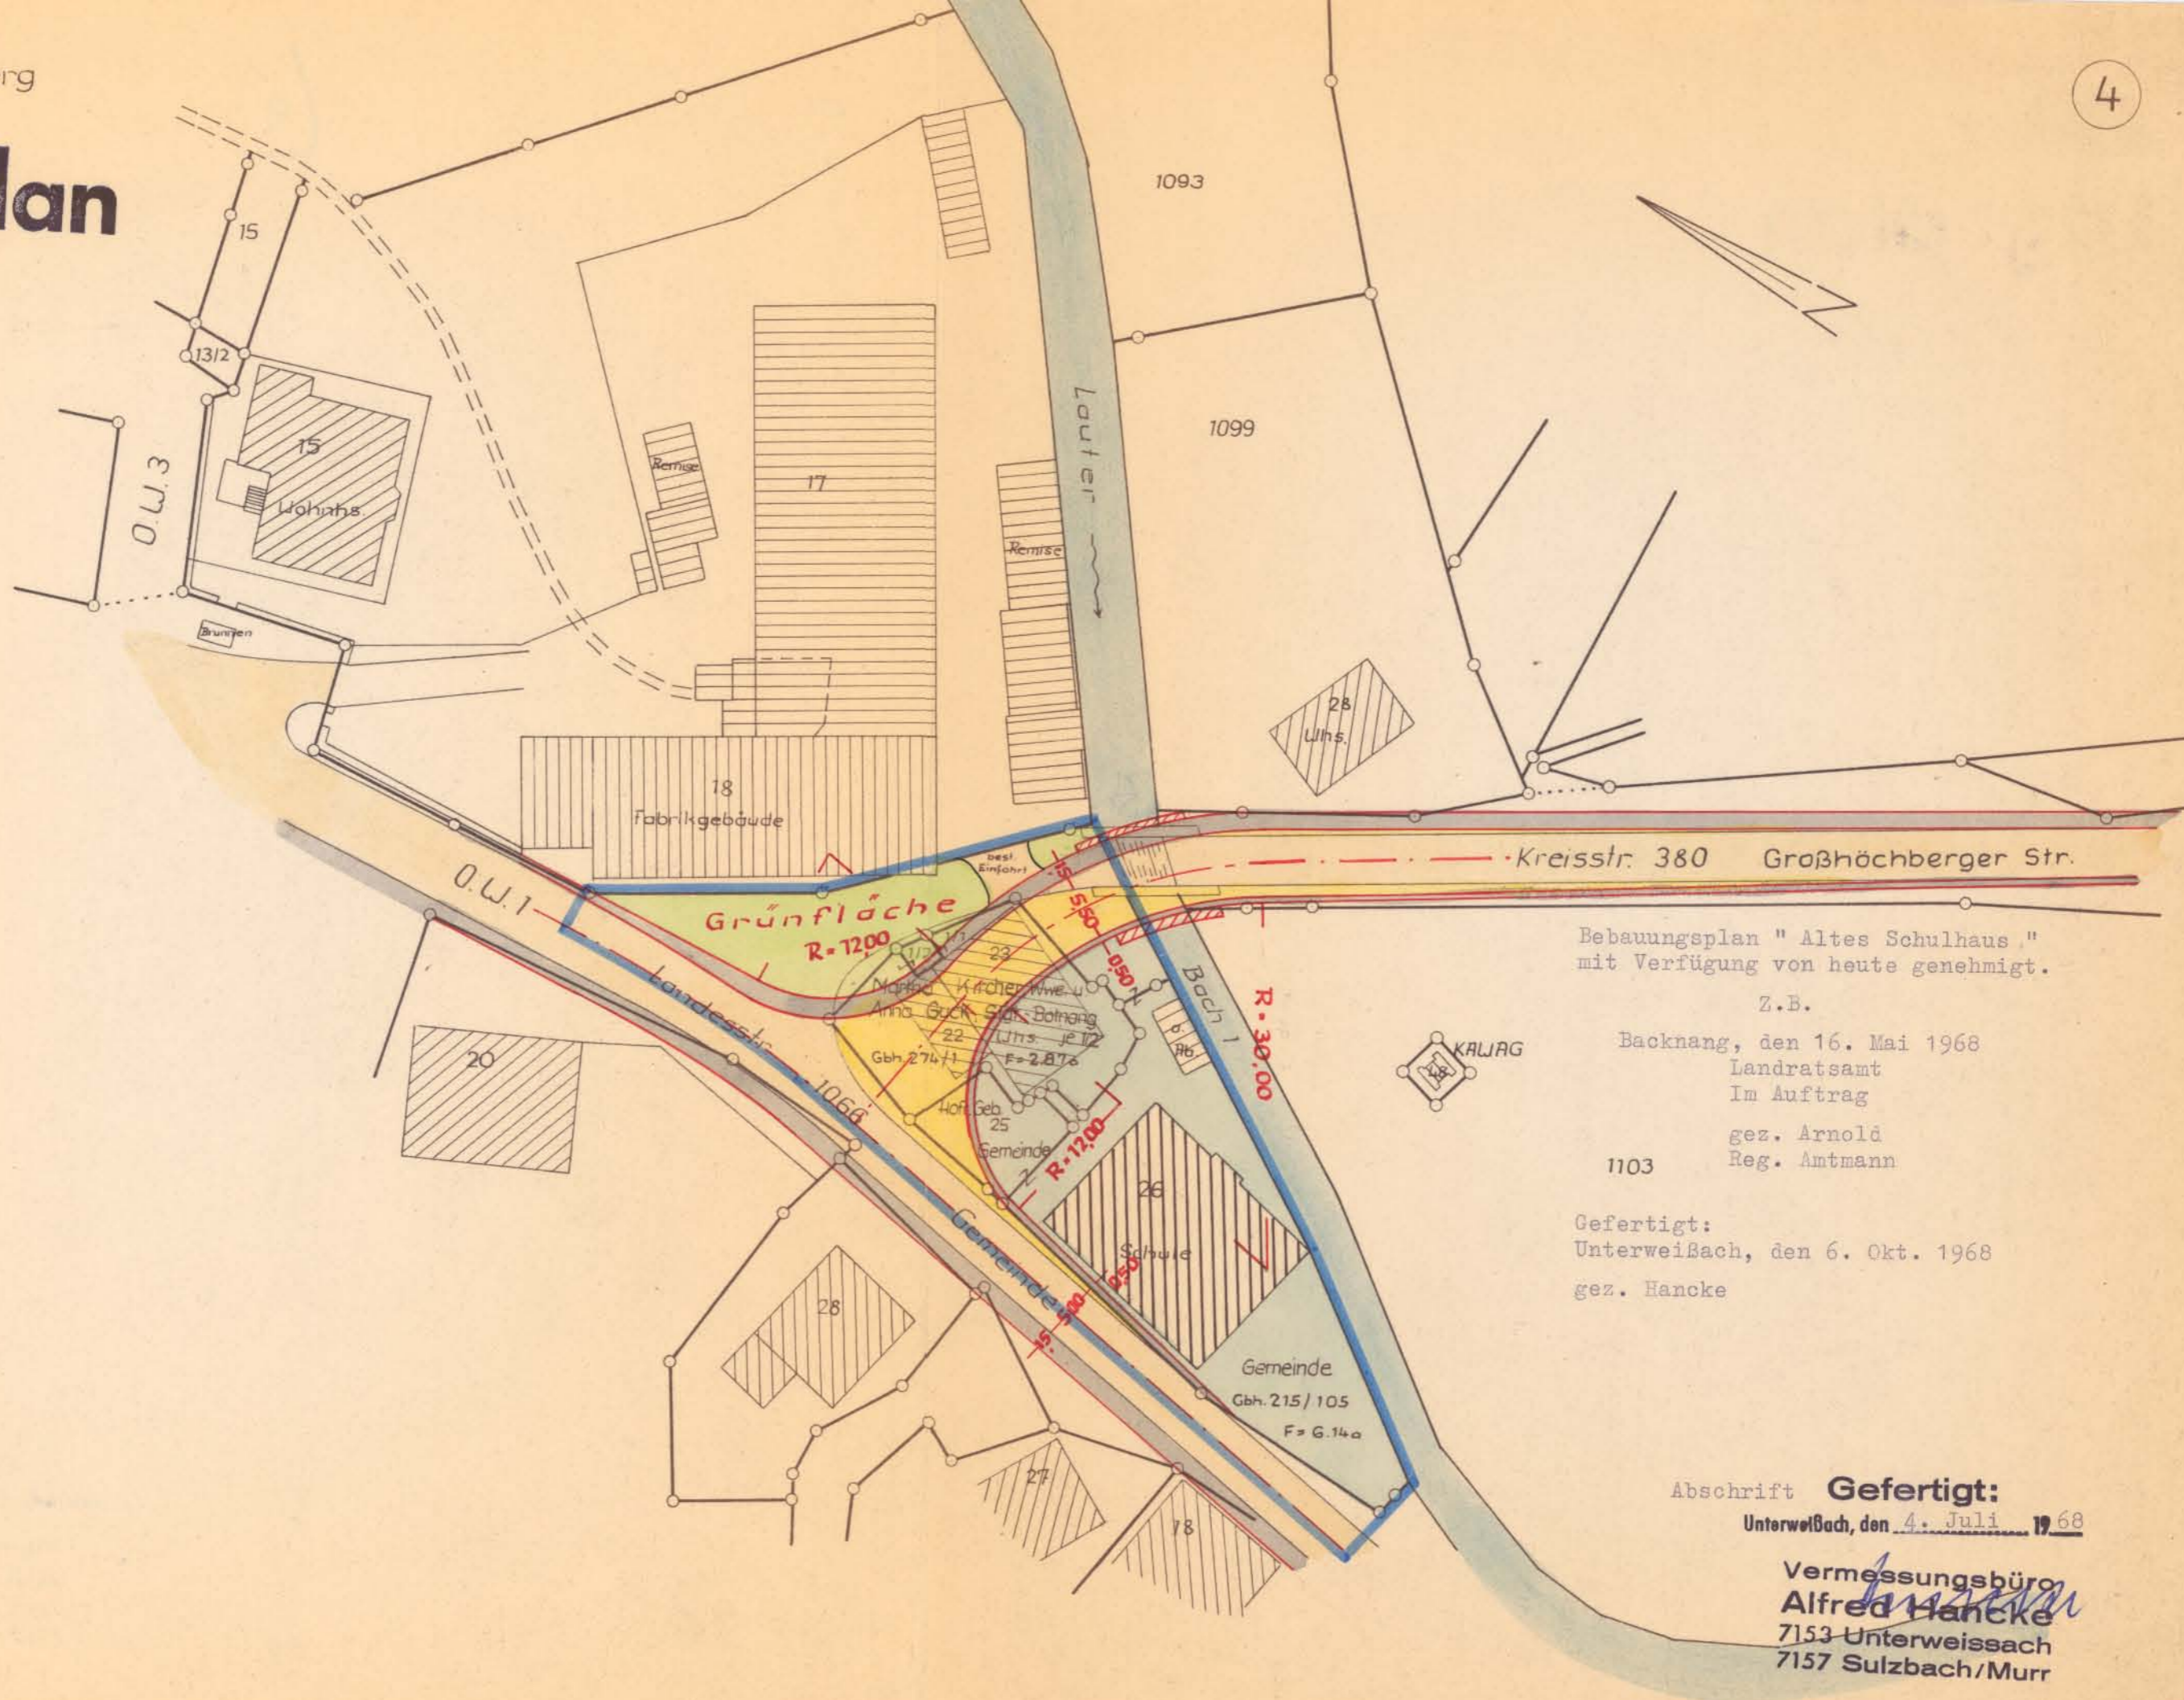

Bebauungsplan "Altes Schulhaus" mit Verfügung von heute genehmigt.

Z.B.  
Backnang, den 16. Mai 1968  
Landratsamt  
Im Auftrag  
gez. Arnold  
Reg. Amtmann  
1103

Gefertigt:  
Unterweißbach, den 6. Okt. 1968  
gez. Hancke

Abschrift Gefertigt:  
Unterweißbach, den 4. Juli 1968

Vermessungsbüro  
Alfred Hancke  
7153 Unterweissach  
7157 Sulzbach/Murr