



REMS-MURR-KREIS
 GEMEINDE SPIEGELBERG
 GEMARKUNG SPIEGELBERG
 FLUR ROSSTAIG

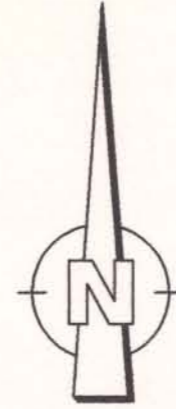

LAGEPLAN M 1:500
 ZUM

BEBAUUNGSPLAN
 FLST. 372

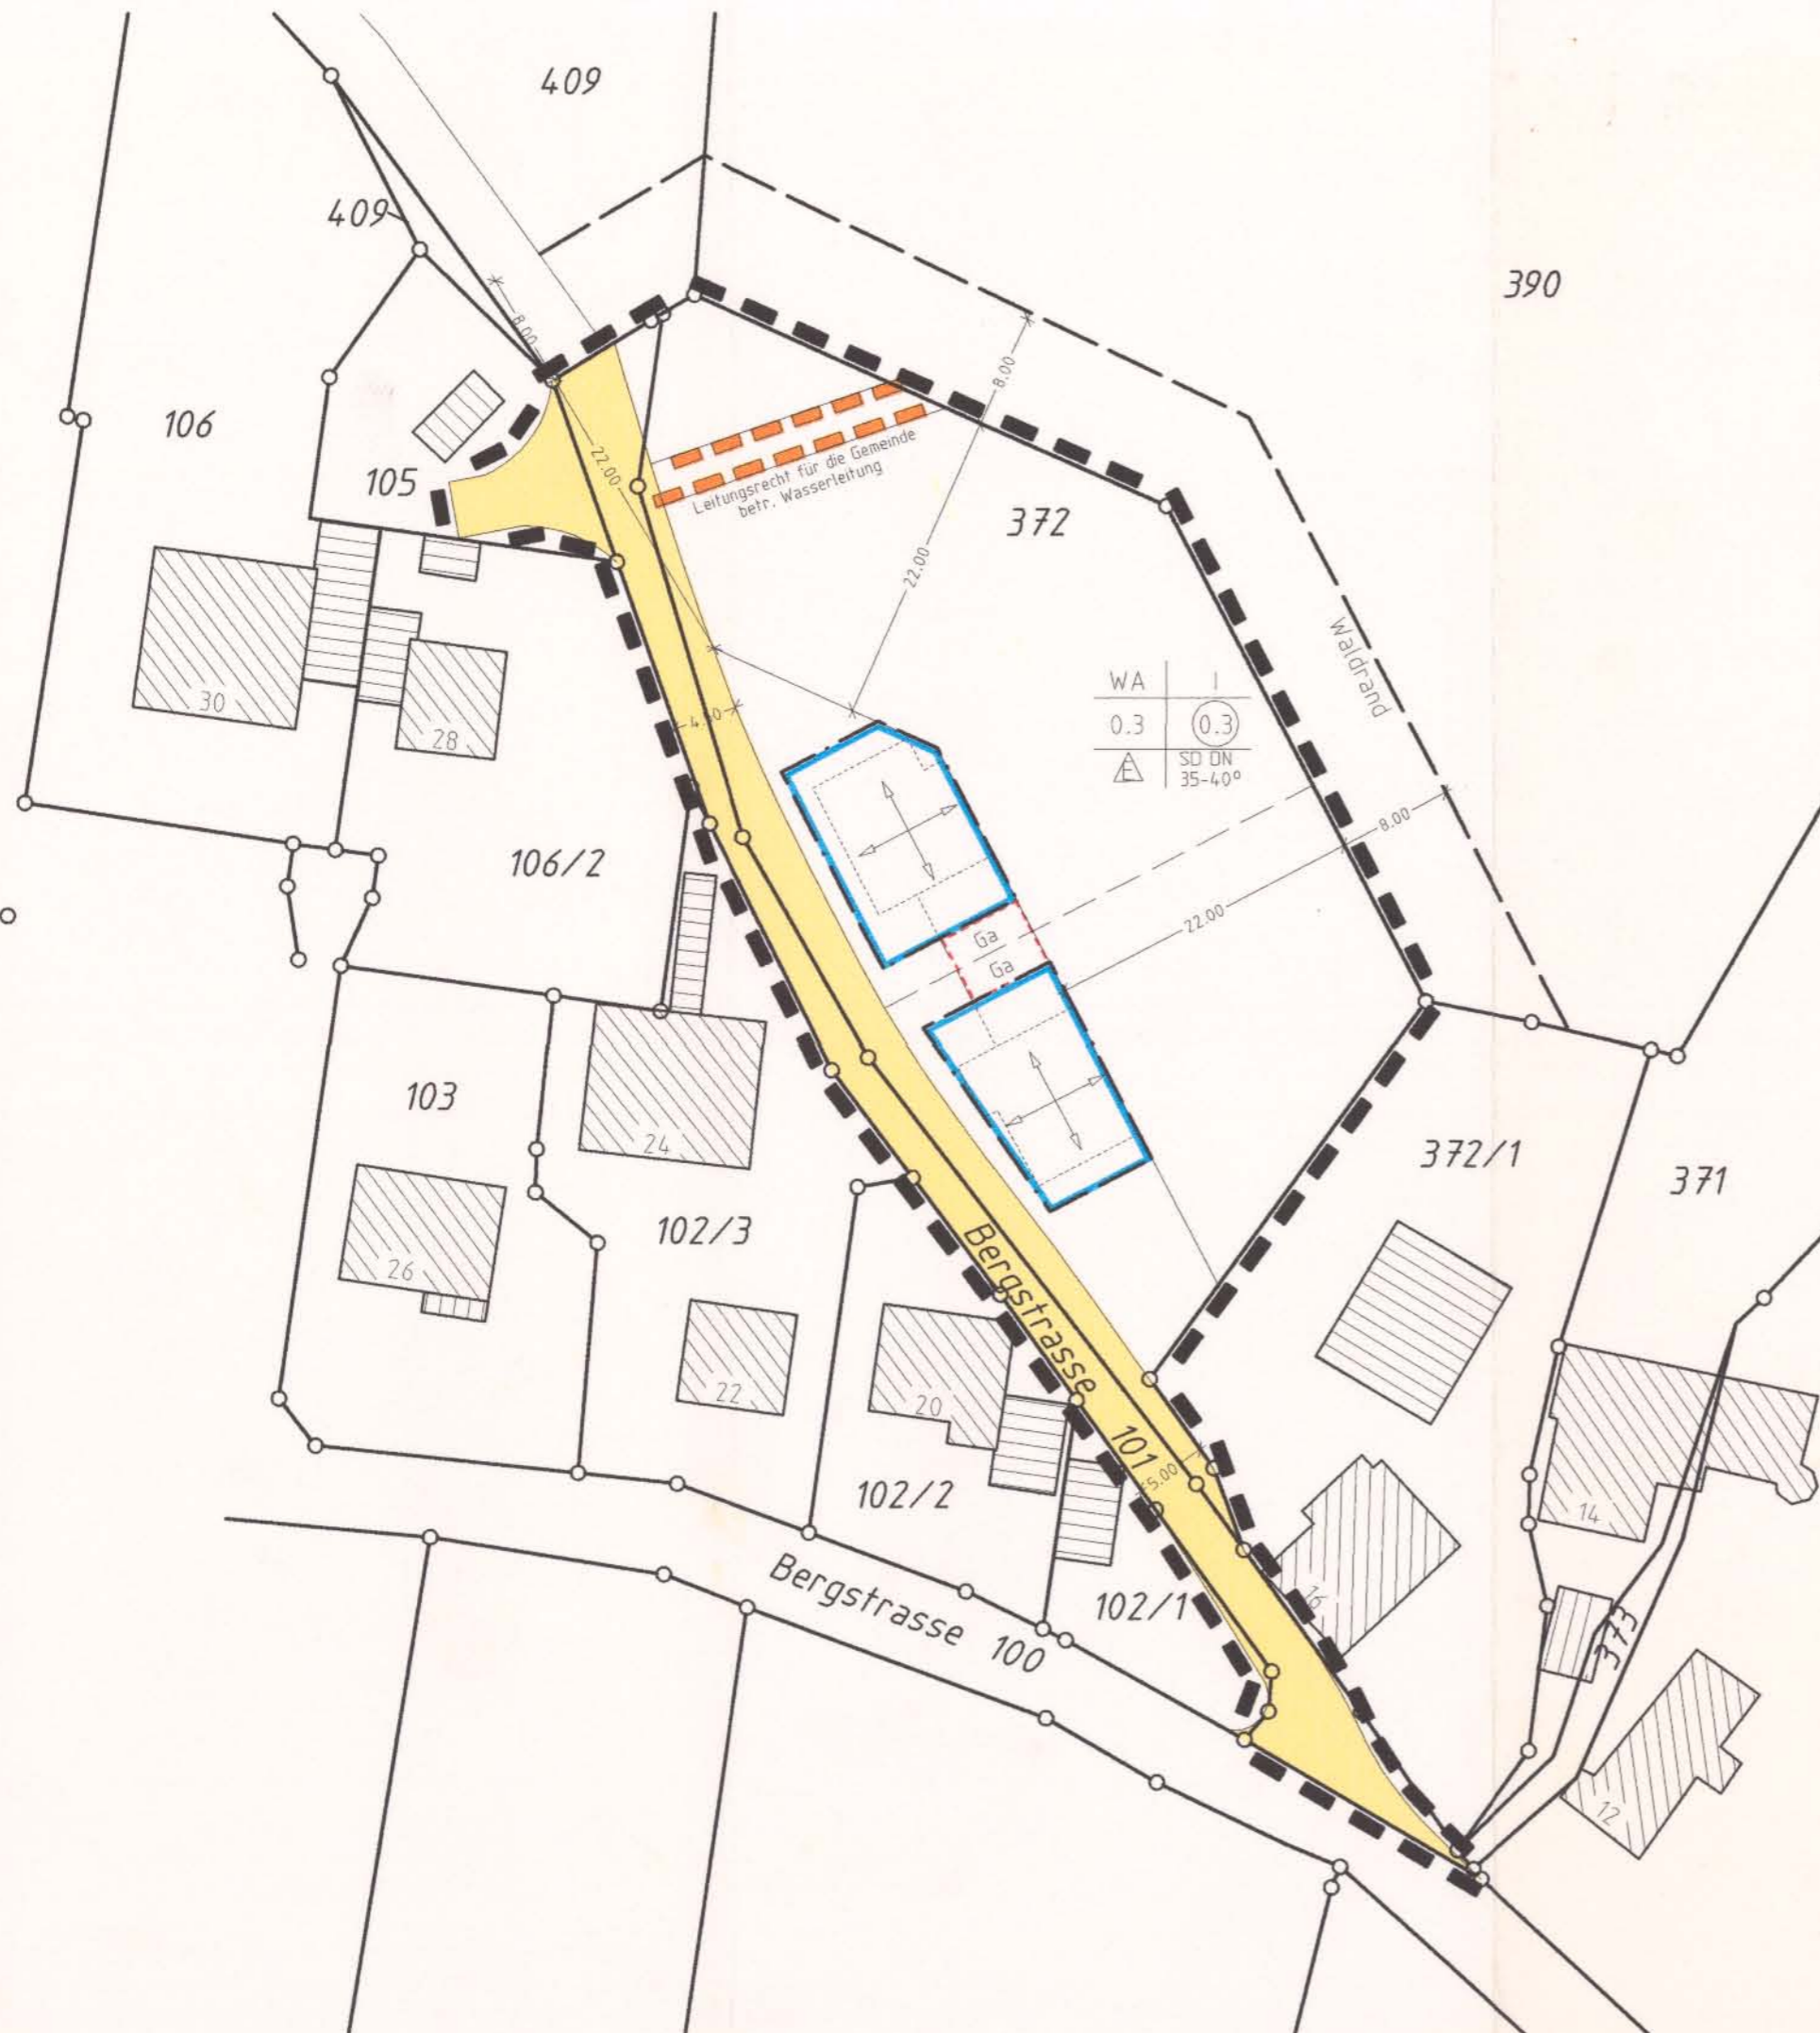

Dienst-
 siegel
 des
 Landratsamtes

Genehmigt
 gem. Erlaß des
 Landratsamtes
 Rems-Murr-Kreis
 vom 19. JAN.1999

gez.
 beurkundet

Bayer
 Reschke

Die Übereinstimmung dieser
 Abschrift mit dem genehmigten
 Bebauungsplan wird hiermit
 beglaubigt.

Spiegelberg am 19.02.1999
 Bürgermeisteramt Spiegelberg



Handwritten signature in blue ink.

374

Gefertigt: 28.1.97/8.8.97
 Ing. Büro für Vermessungswesen
Siegel u. Östermann
 Talstraße 25 71554 Weissach i.T.
 Tel. 07191/51315 Fax 52501

Handwritten signature in black ink.

348
 Löwensteiner Strasse