


SPIEGELBERG KREIS BACKNANG
 BEBAUUNGSPLAN "Herrn"
 L A G E P L A N

NORD

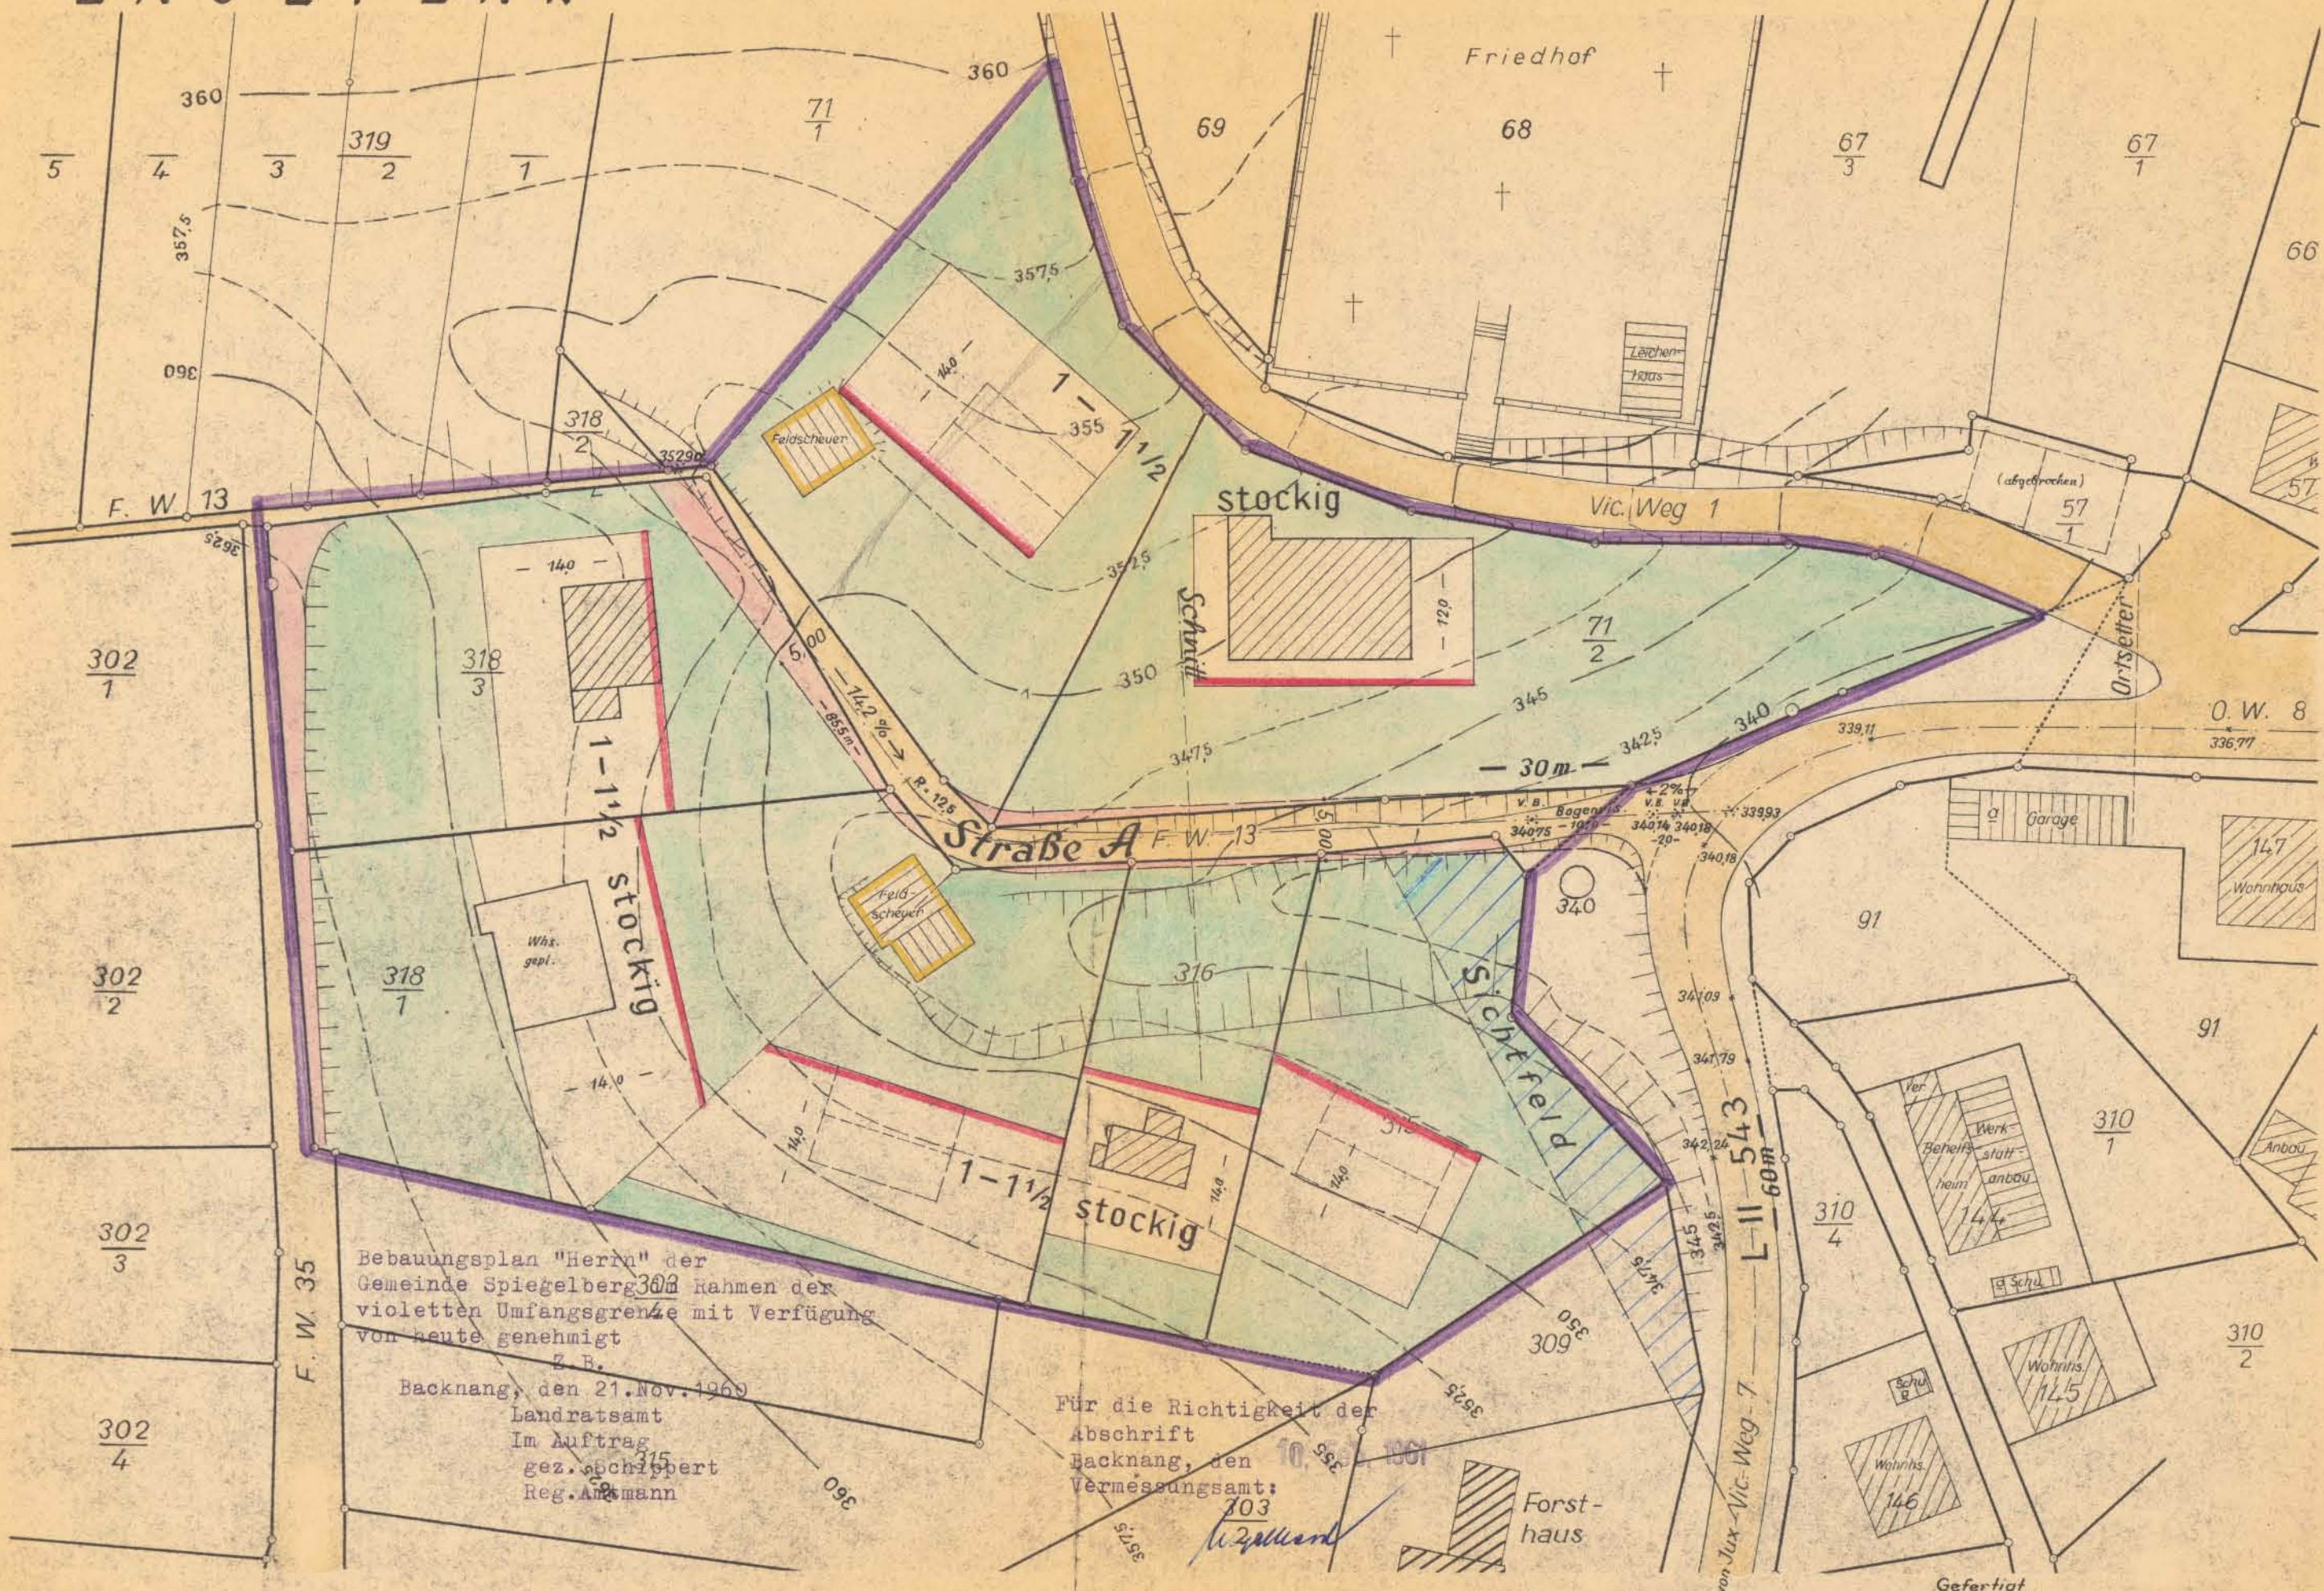

Bebauungsplan "Herrn" der
 Gemeinde Spiegelberg im Rahmen der
 violetten Umfangsgrenze mit Verfügung
 von heute genehmigt
 Z. R.

Backnang, den 21. Nov. 1969
 Landratsamt
 Im Auftrag
 gez. Schlobert
 Reg. Ammann

Für die Richtigkeit der
 Abschrift
 Backnang, den 10. Sept. 1969
 Vermessungsamt:
 303
 Engelhard

M 1:500

Gefertigt
 Backnang, den 7. Oktober 1958
 Vermessungsamt:
 gez. Engelhard