


KREIS BACKNANG
GEMEINDE SPIEGELBERG MARKUNG ROSSTAIG

Lageplan

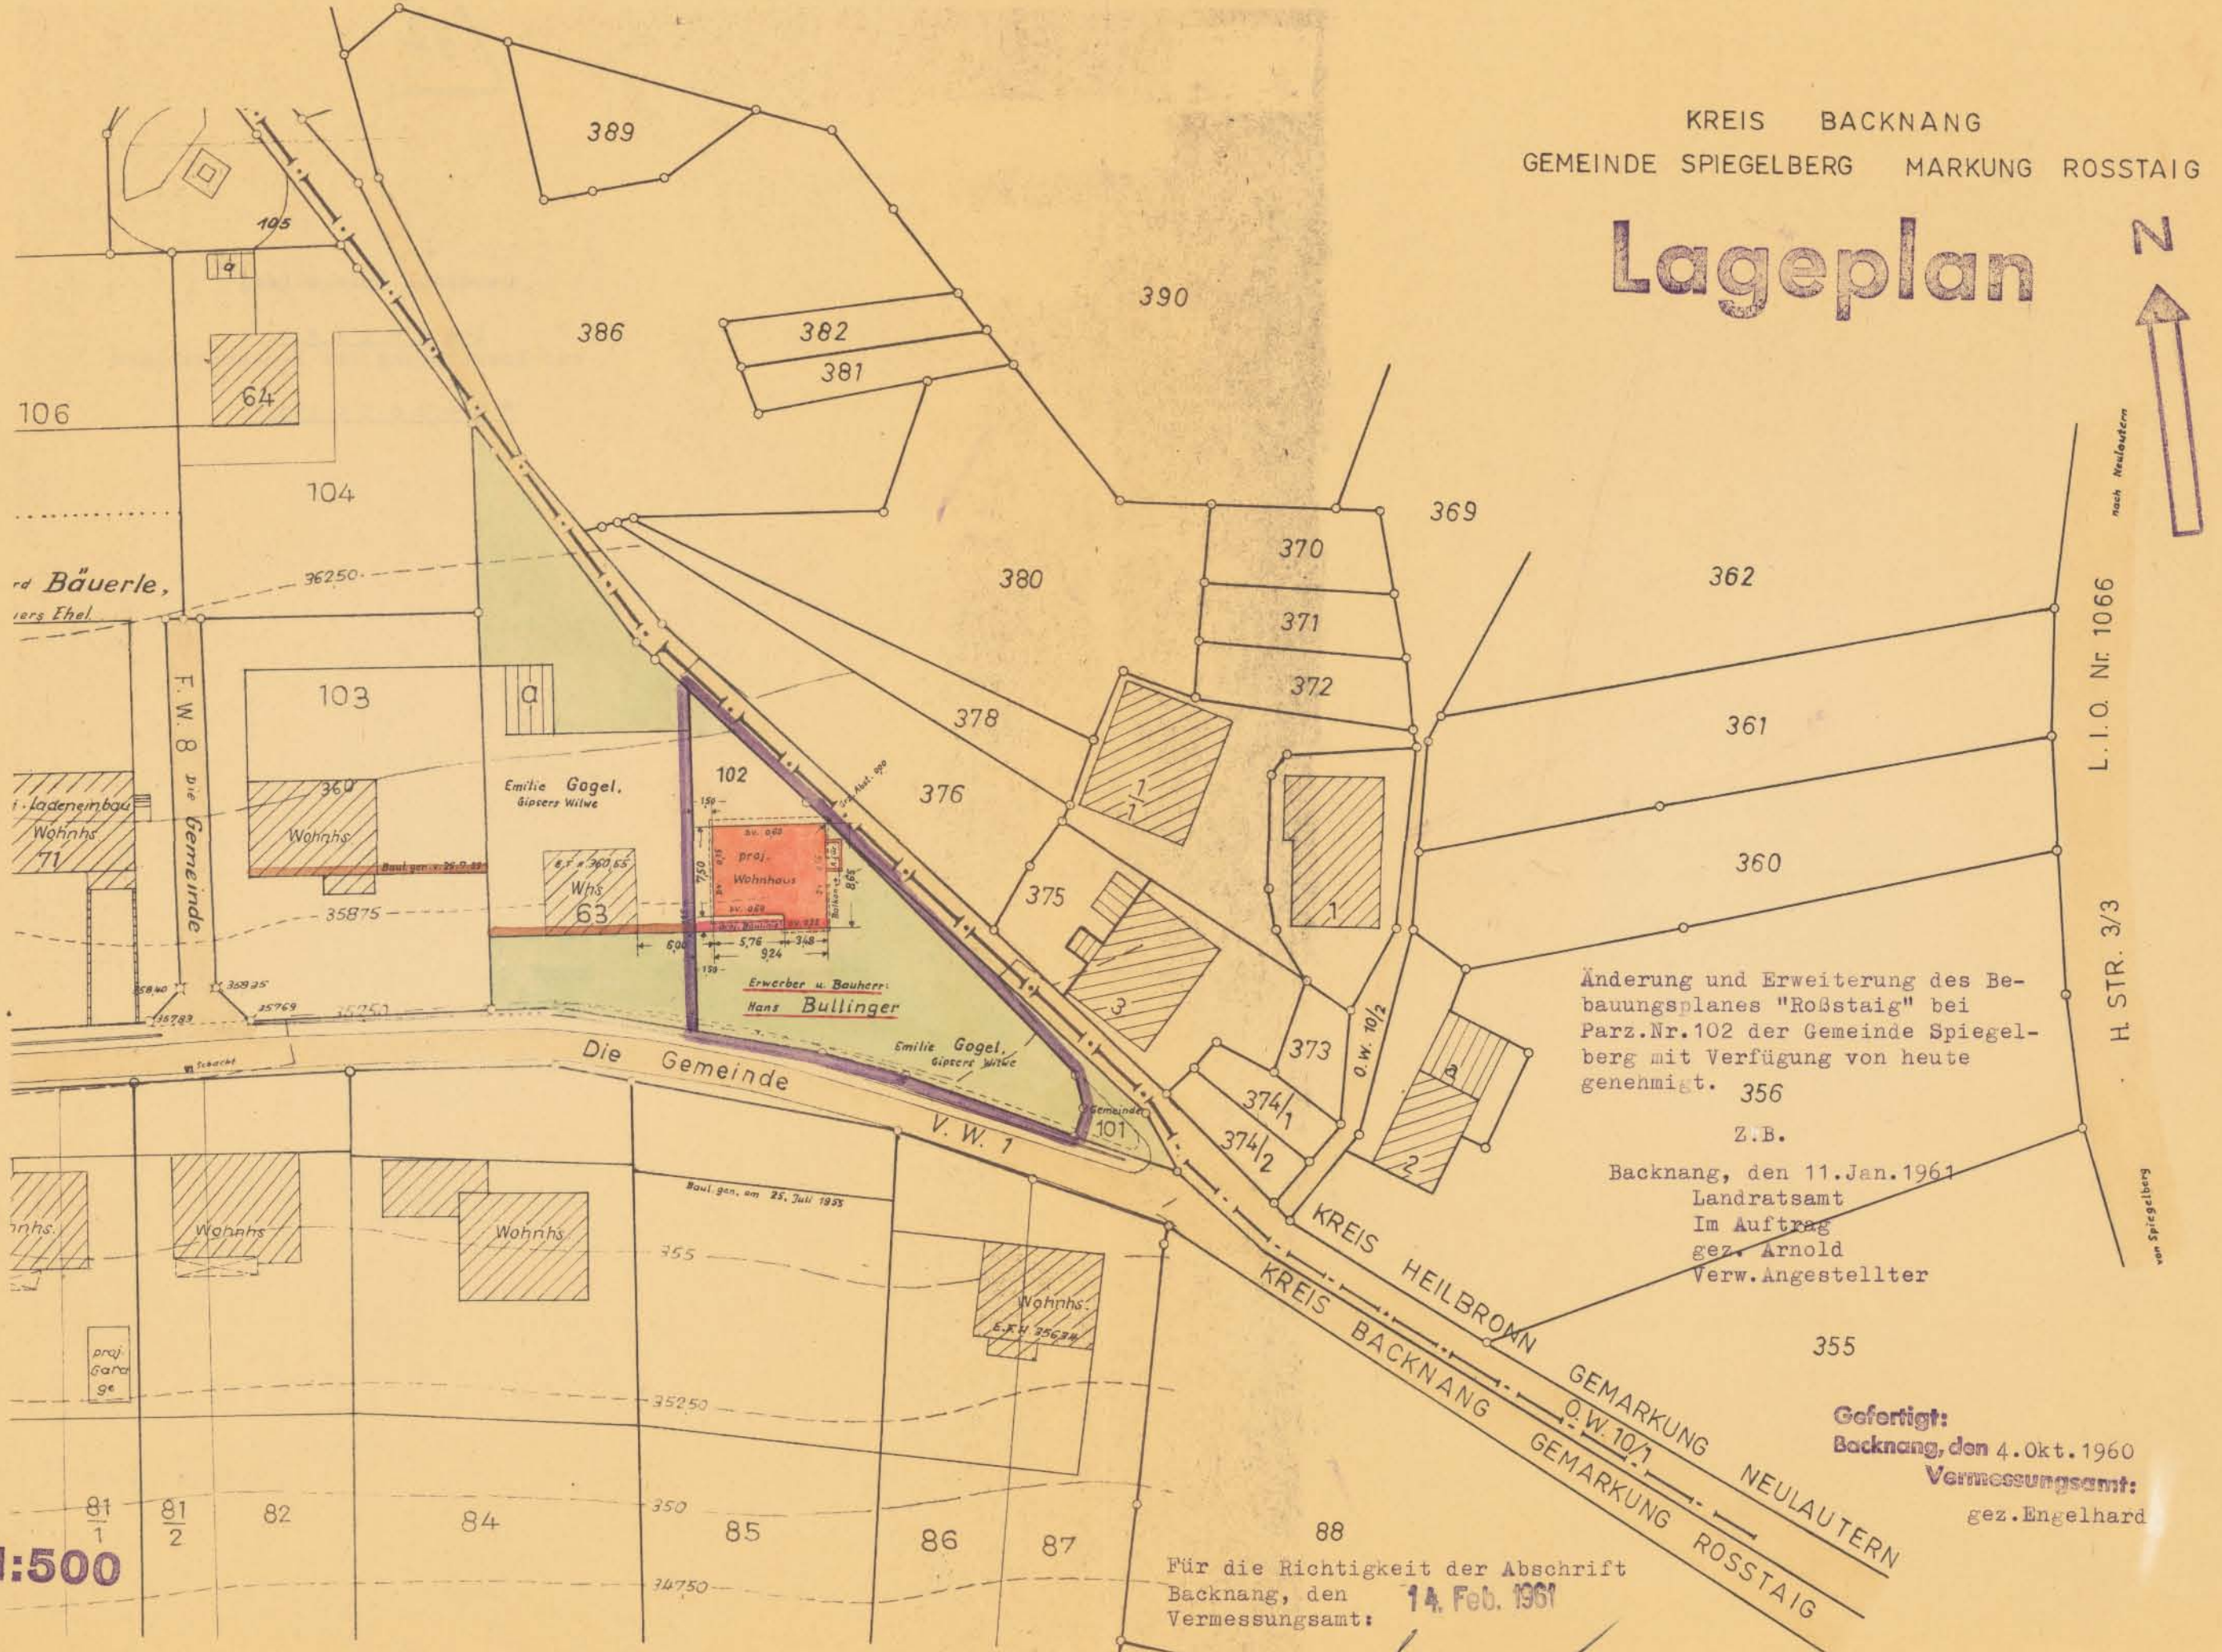

Änderung und Erweiterung des Bebauungsplanes "Roßstaig" bei Parz.Nr.102 der Gemeinde Spiegelberg mit Verfügung von heute genehmigt. 356

Z.B.
Backnang, den 11. Jan. 1961
Landratsamt
Im Auftrag
gez. Arnold
Verw. Angestellter

Gefertigt:
Backnang, den 4. Okt. 1960
Vermessungsamt:
gez. Engelhard

Für die Richtigkeit der Abschrift
Backnang, den 14. Feb. 1961
Vermessungsamt:

Engelhard

1:500

nach Neulautern
L. I. O. Nr. 1066
H. STR. 3/3
von Spiegelberg