
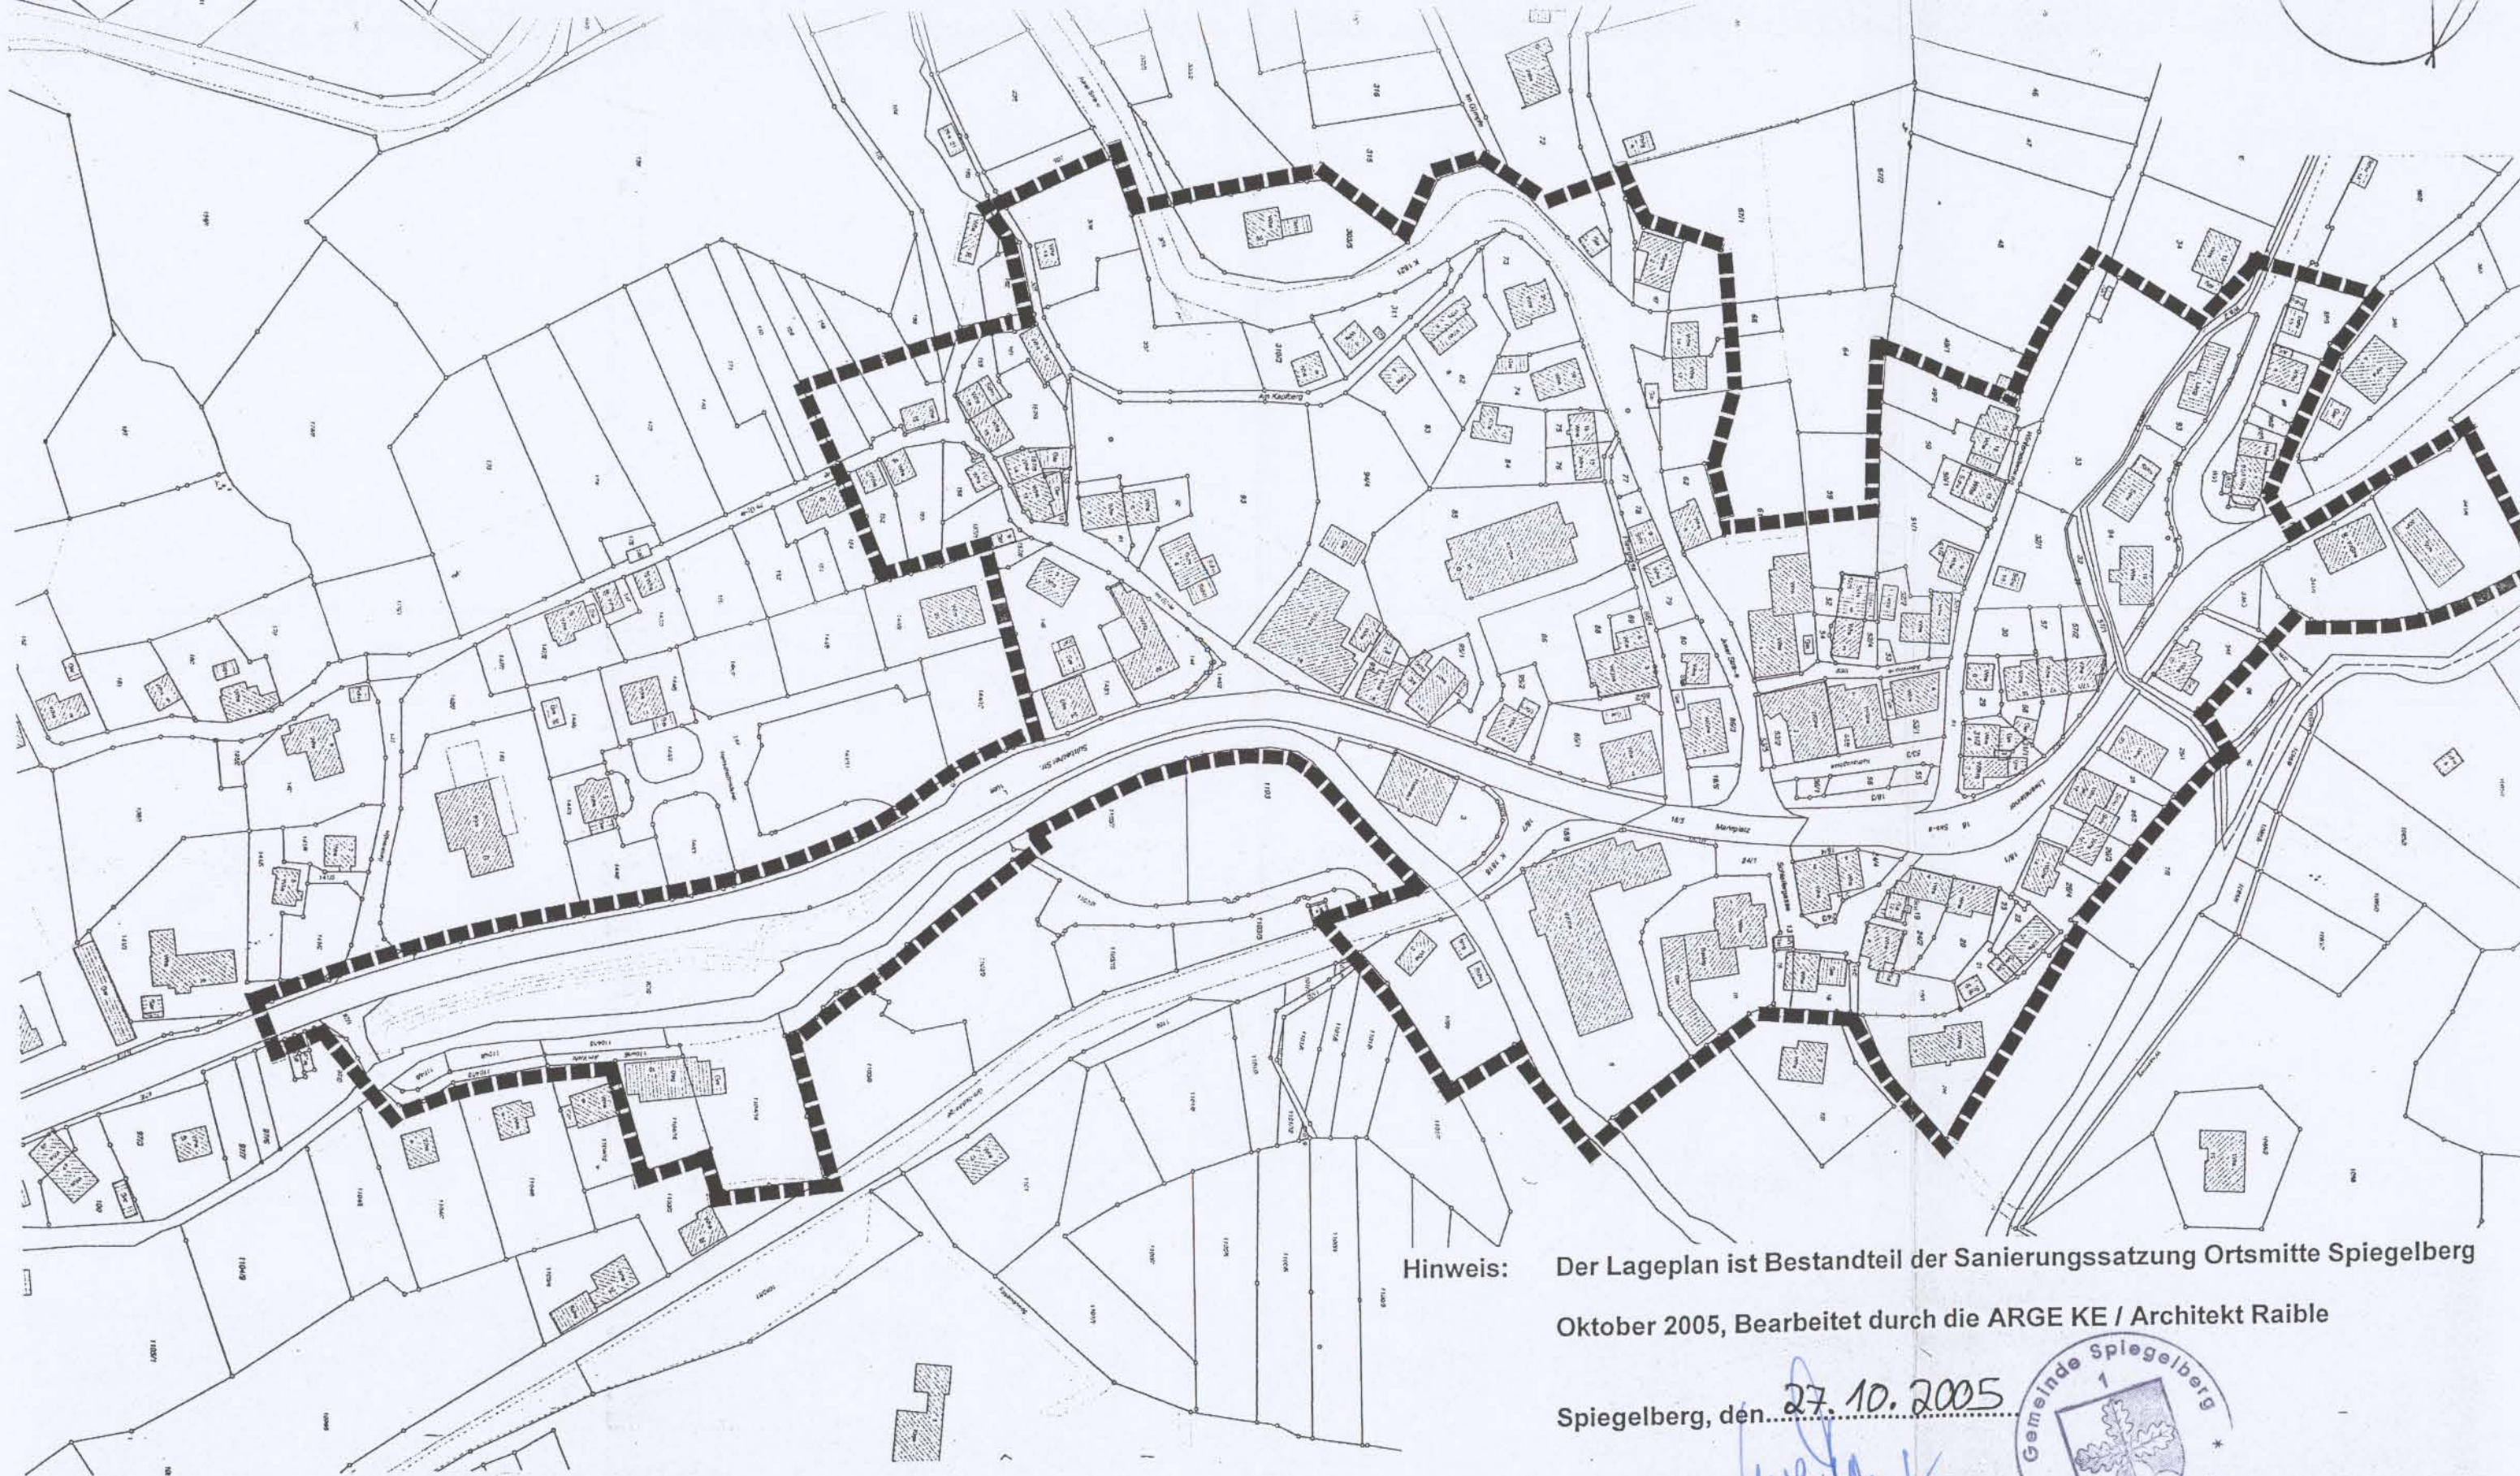


dm Sp

Gemeinde Spiegelberg, Rems-Murr-Kreis

Sanierung Ortsmitte Spiegelberg, Abgrenzung Sanierungsgebiet Abgrenzungsplan M 1 : 330

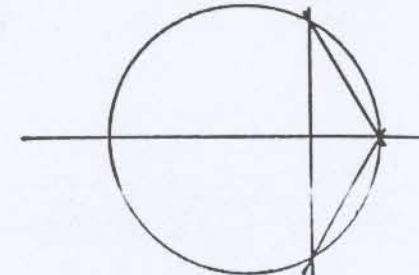

■■■■■■■■ Abgrenzungslinie

Hinweis: Der Lageplan ist Bestandteil der Sanierungssatzung Ortsmitte Spiegelberg
Oktober 2005, Bearbeitet durch die ARGE KE / Architekt Raible

Spiegelberg, den 27. 10. 2005

Unterschrift *Uwe Bossert*
Uwe Bossert, Bürgermeister

