


Kreis: Backnang  
 Gemeinde: Spiegelberg  
 Markung: Roßtaig

# Lageplan

Untere  
 zum Beb.-Plan „Hinterer Roßtaig“

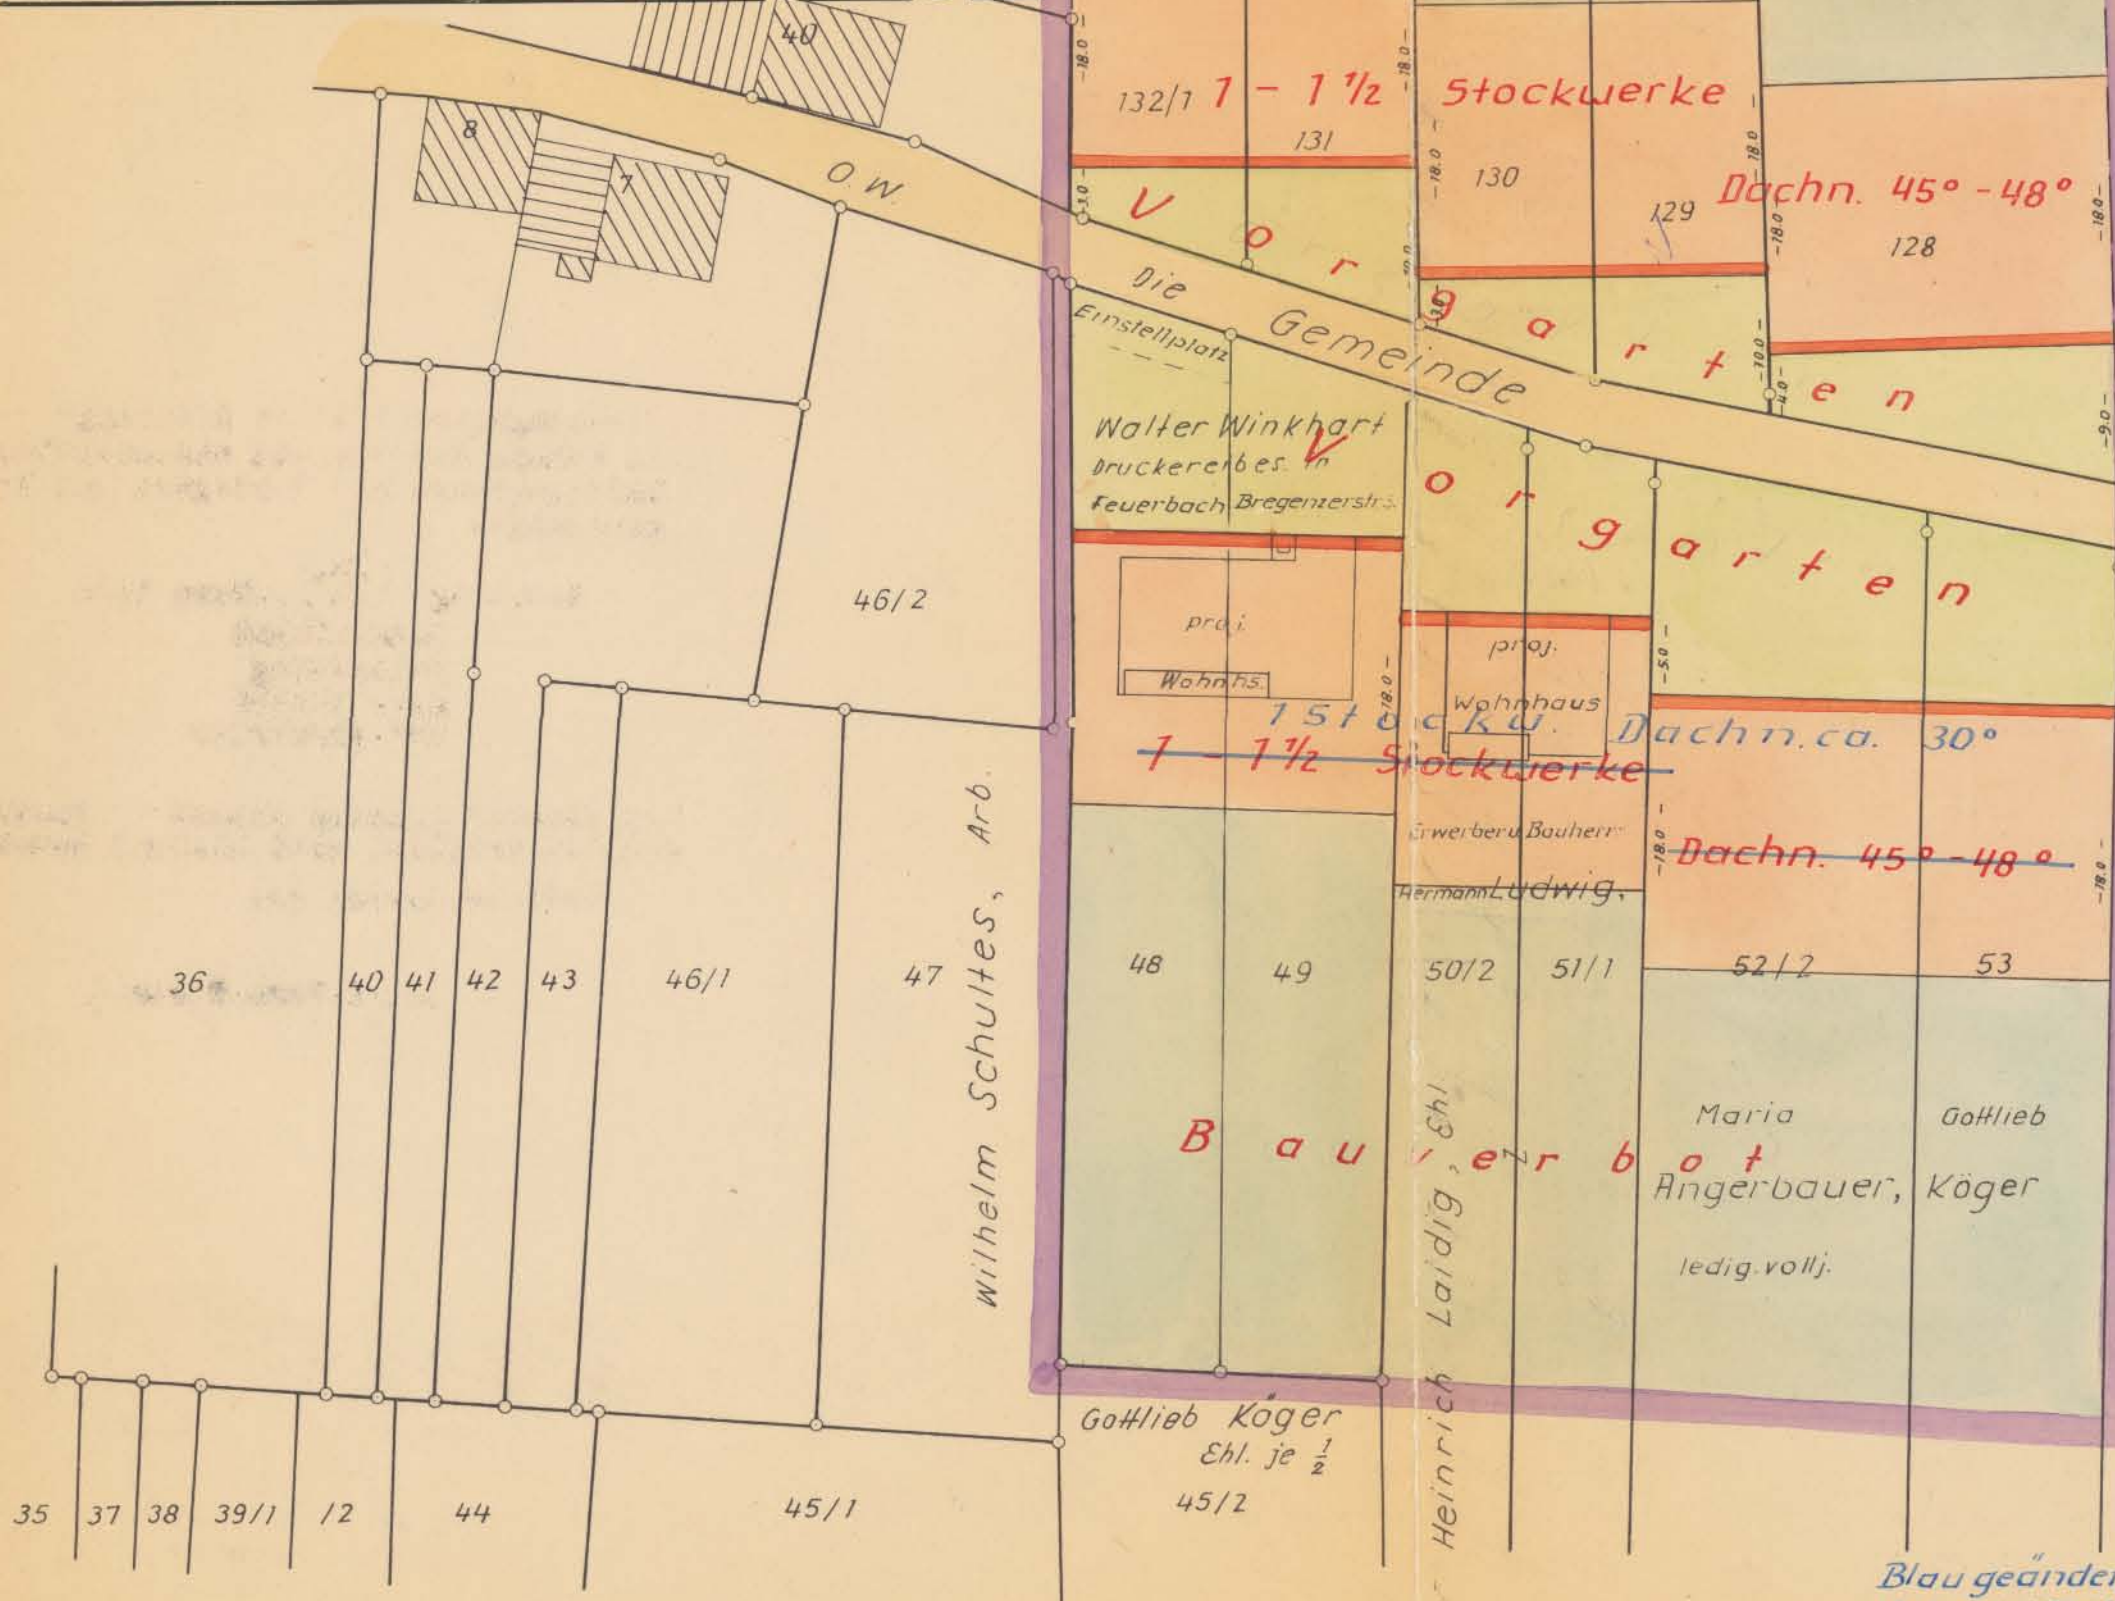

Bebauungsplan "Untere Roßtaig"  
 im Rahmen der violett eingezeichneten  
 Umfangsgrenze mit Verfügung von heute  
 genehmigt.

Z.B.  
 Backnang, den 13. März 1962  
 Landratsamt  
 Im Auftrag  
 gez. Arnold  
 Reg. Inspektor

Die Übereinstimmung dieser Fertigung  
 mit dem Original wird hiermit beurkundet.  
 Unterweissach, den

54	56/1	57
Heinrich Laidig, Ehl.	Marie Albrecht	Wilhelm Löffelhardt, Ludwigsburg

Gefertigt:  
 Unterweissach, den 21. Febr. 1961  
*Alfred Hancke*  
 öffentl. best. u. vereid. Ing.  
 f. Verm. Techn.

Blau geändert:  
 Unterweissach, den 1. August 61  
*Hancke*

1:500