

Diese Ausfertigung des Lageplans stimmt mit dem vom Landratsamt Rems-Murr-Kreis mit Erlaß vom 15.12.1992, 4011-BMA genehmigten Lageplan überein.

Spiegelberg, den 05.07.1993

Hiemer



Mit Erlaß vom 15.12.1992 wurde gem. § 11 Abs. 3 BauGB keine Verletzung von Rechtsvorschriften geltend gemacht.

gez. Dr. Haas
beurkundet


Reschke




REMS MURR KREIS
GEMEINDE SPIEGELBERG
GEMARKUNG JUX

BEBAUUNGSPLAN - ÄNDERUNG

BEI DER SCHULE

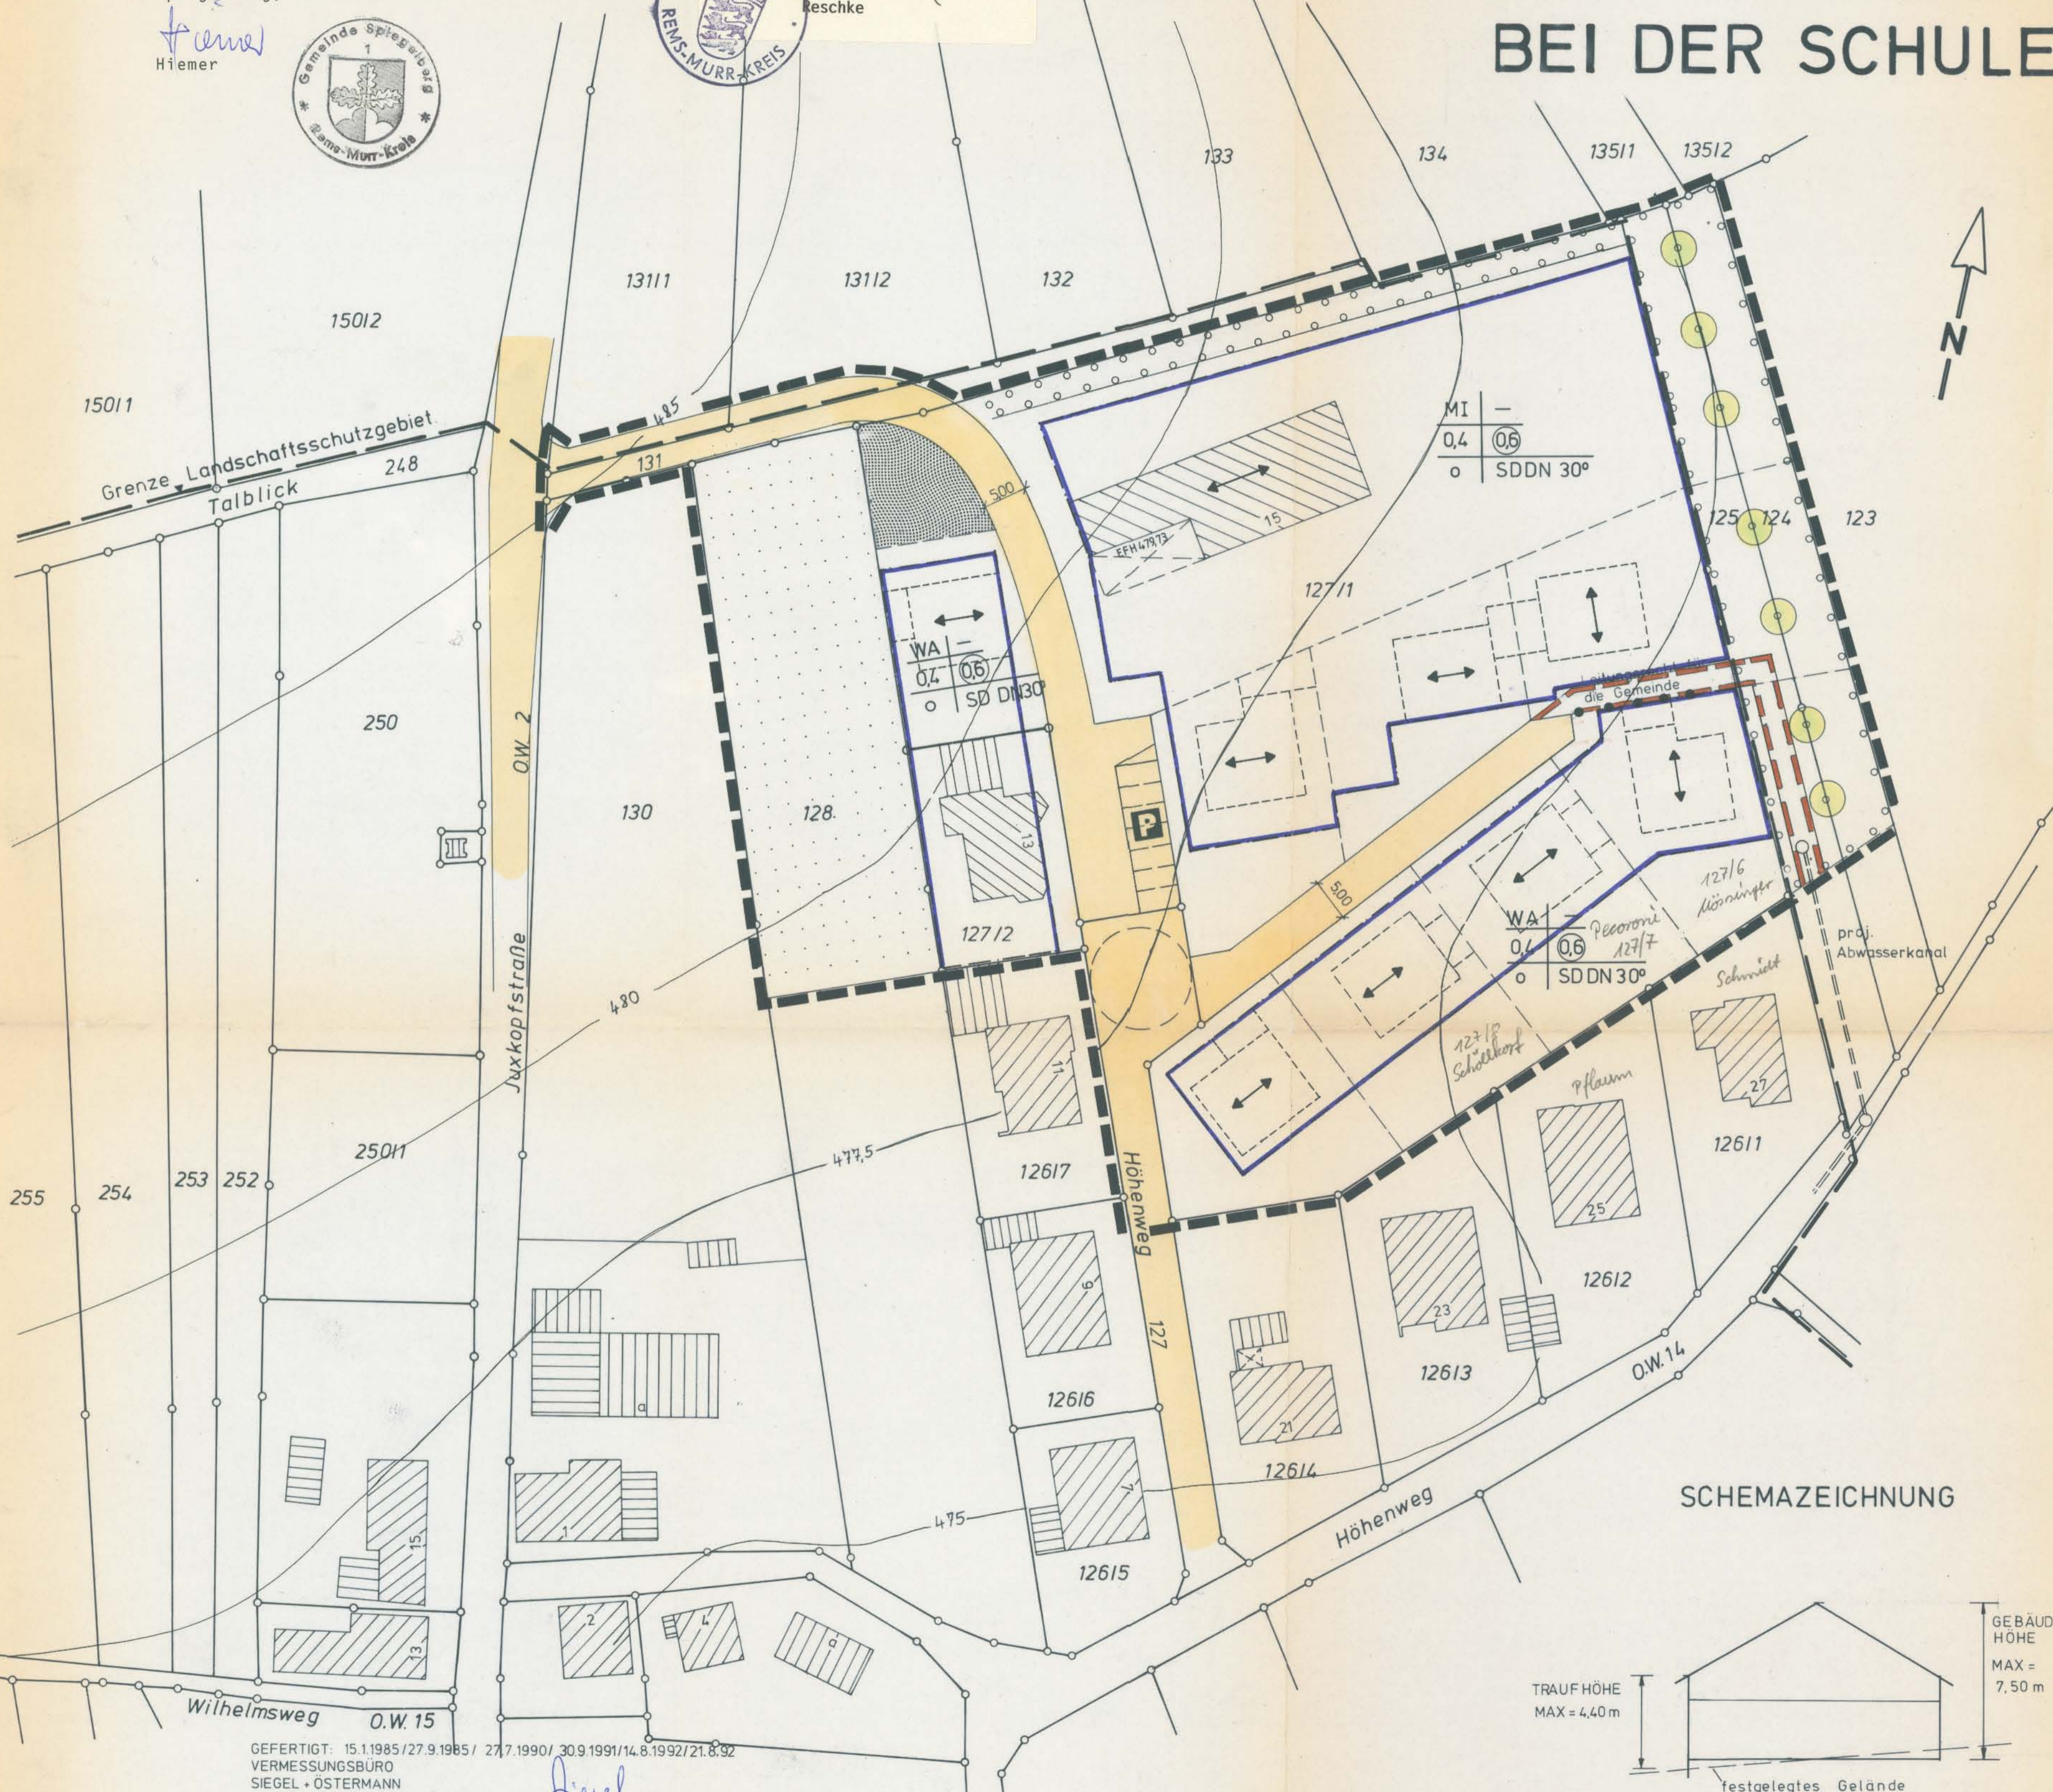

SCHEMAZEICHNUNG

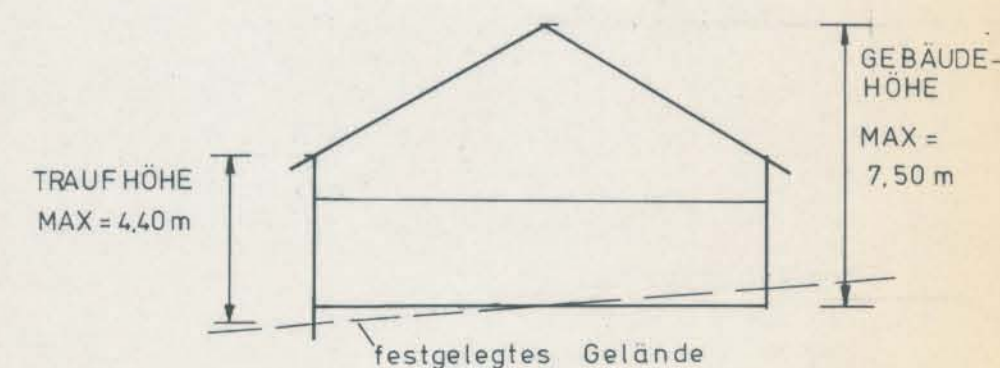

GEFERTIGT: 15.1.1985/27.9.1985/ 27.7.1990/ 30.9.1991/14.8.1992/21.8.92
VERMESSUNGSBÜRO
SIEGEL + ÖSTERMANN
TALSTRASSE 25 7153 WEISSACH I. T.
TEL. 07191/51315 TELEFAX 07191/52501

Siegel

M 1:500