


Beb. Plan "Gerstenberg D"

Lageplan

vorangegangen sind die Entwürfe "A" vom 13.5.1964
 "B" vom 22.6.1964
 "C" vom 10.4.1970

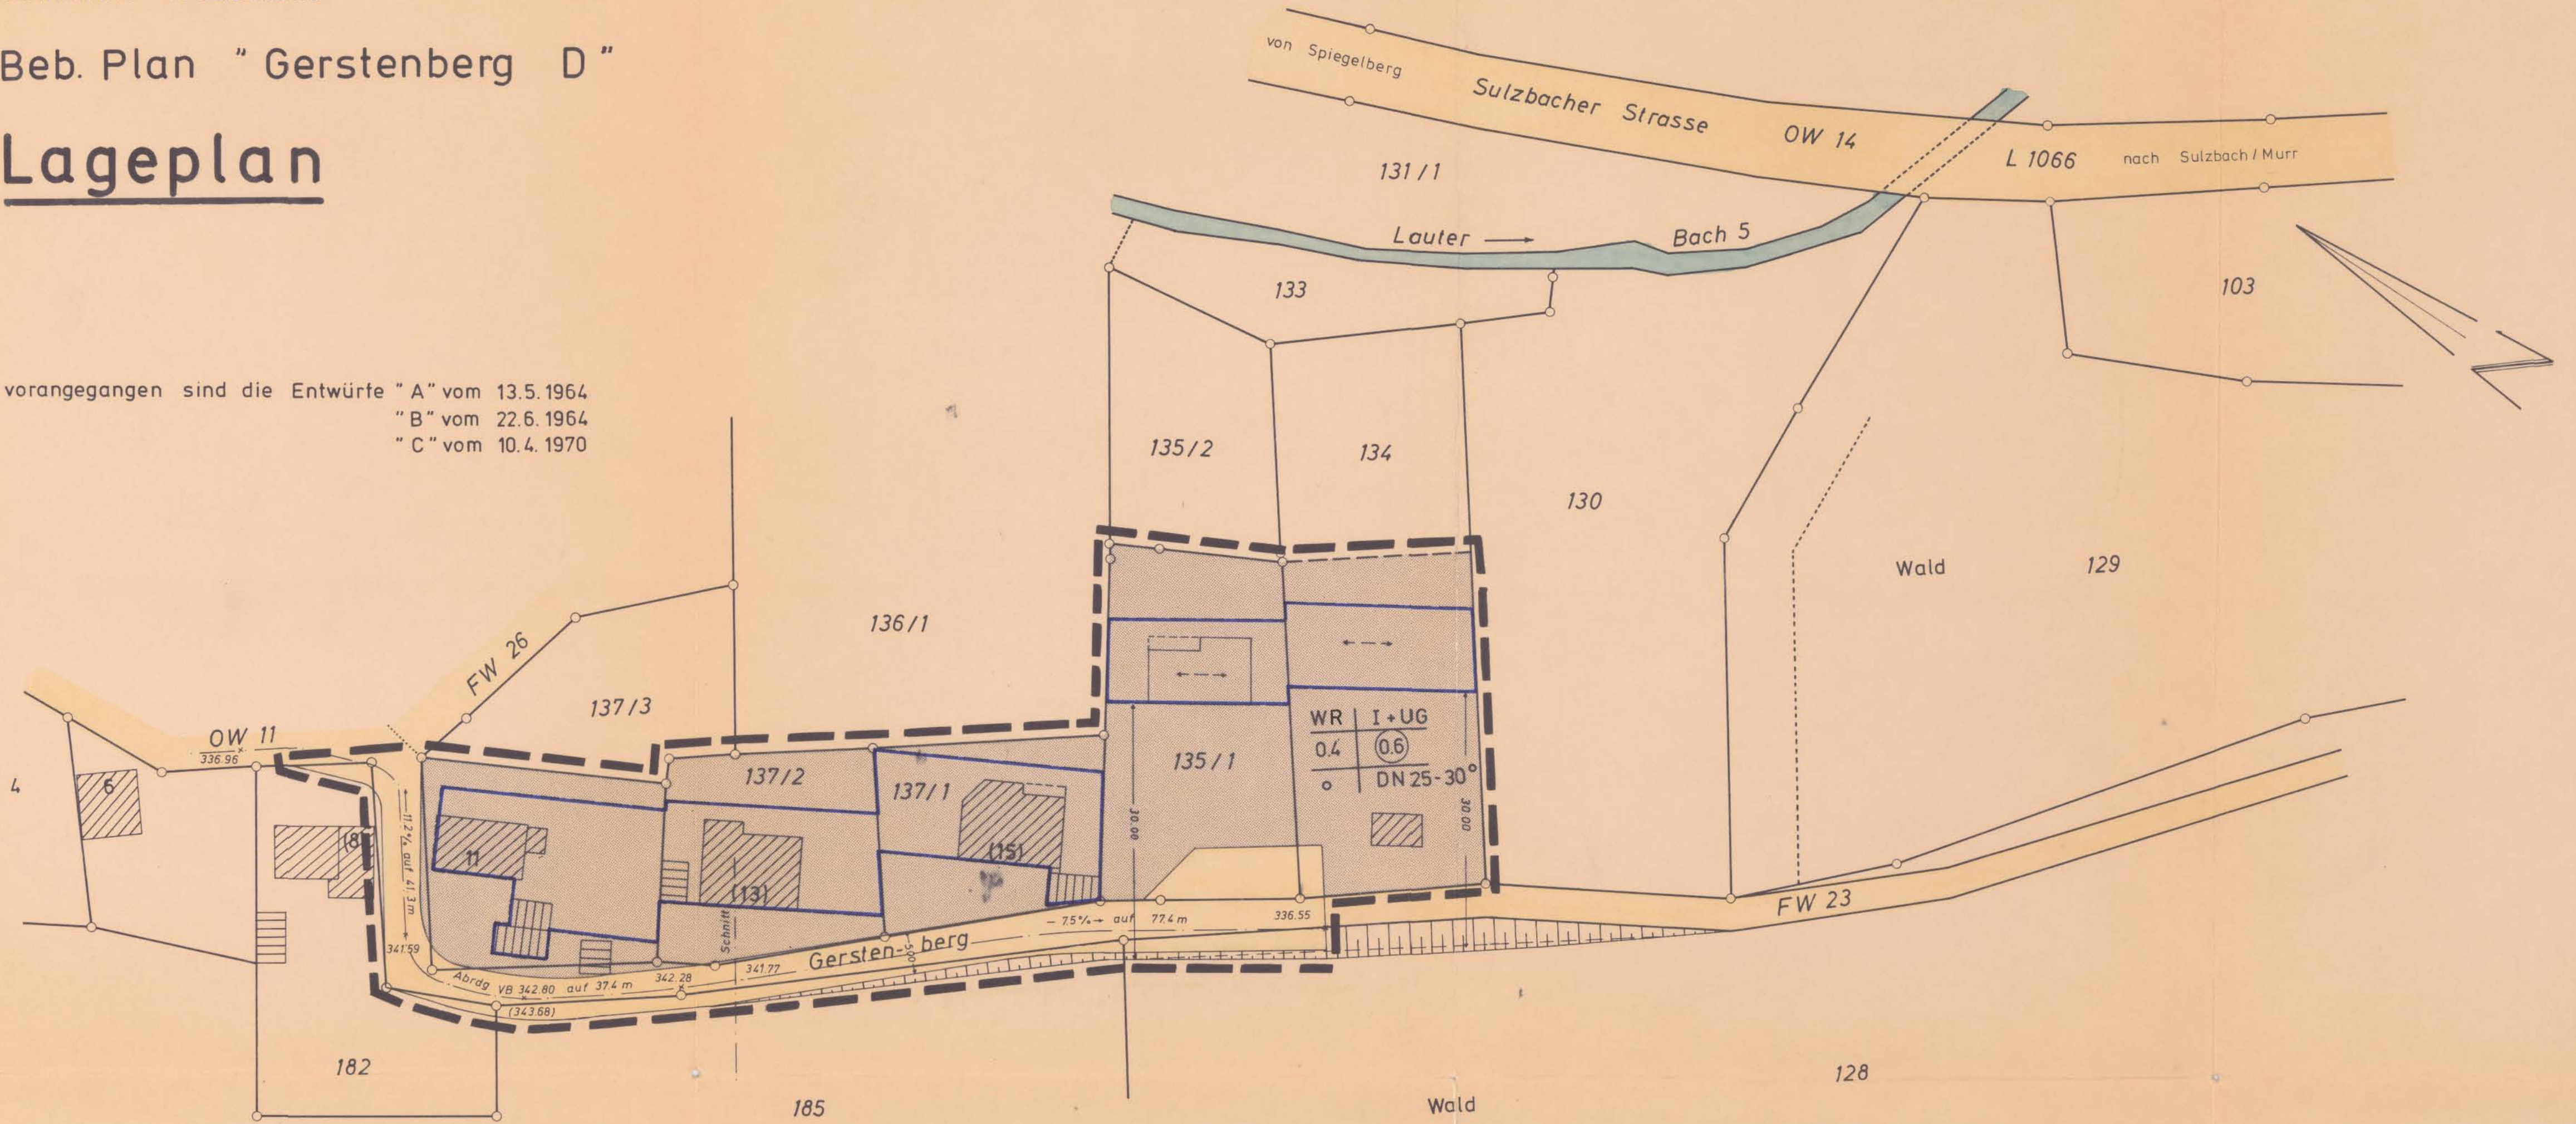

M 1:500

Der obengenannte Bebauungsplan "Gerstenberg" in Spiegelberg wurde mit Verfügung des Landratsamtes von heute genehmigt.

Backmann, den 25.09.1974.

Landratsamt

in Vertretung

D. S.

Ger. Hoffmann

Die Überzeichnung mit dem Original beglaubigt.

Waiblingen, den 15.04.1975

Landratsamt

J. A. Heicher



Gefertigt:
 Sulzbach, den 30.4.1974

Vermessungsbüro
 Alfred Hancke
 7153 Unterweissach
 7157 Sulzbach/Murr

