
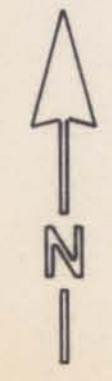


Rems Murr Kreis  
Gemeinde Spiegelberg  
Gemarkung Spiegelberg + Grosshöchberg

BEB. PLAN HERRSCHAFTSWIESEN

# LAGEPLAN

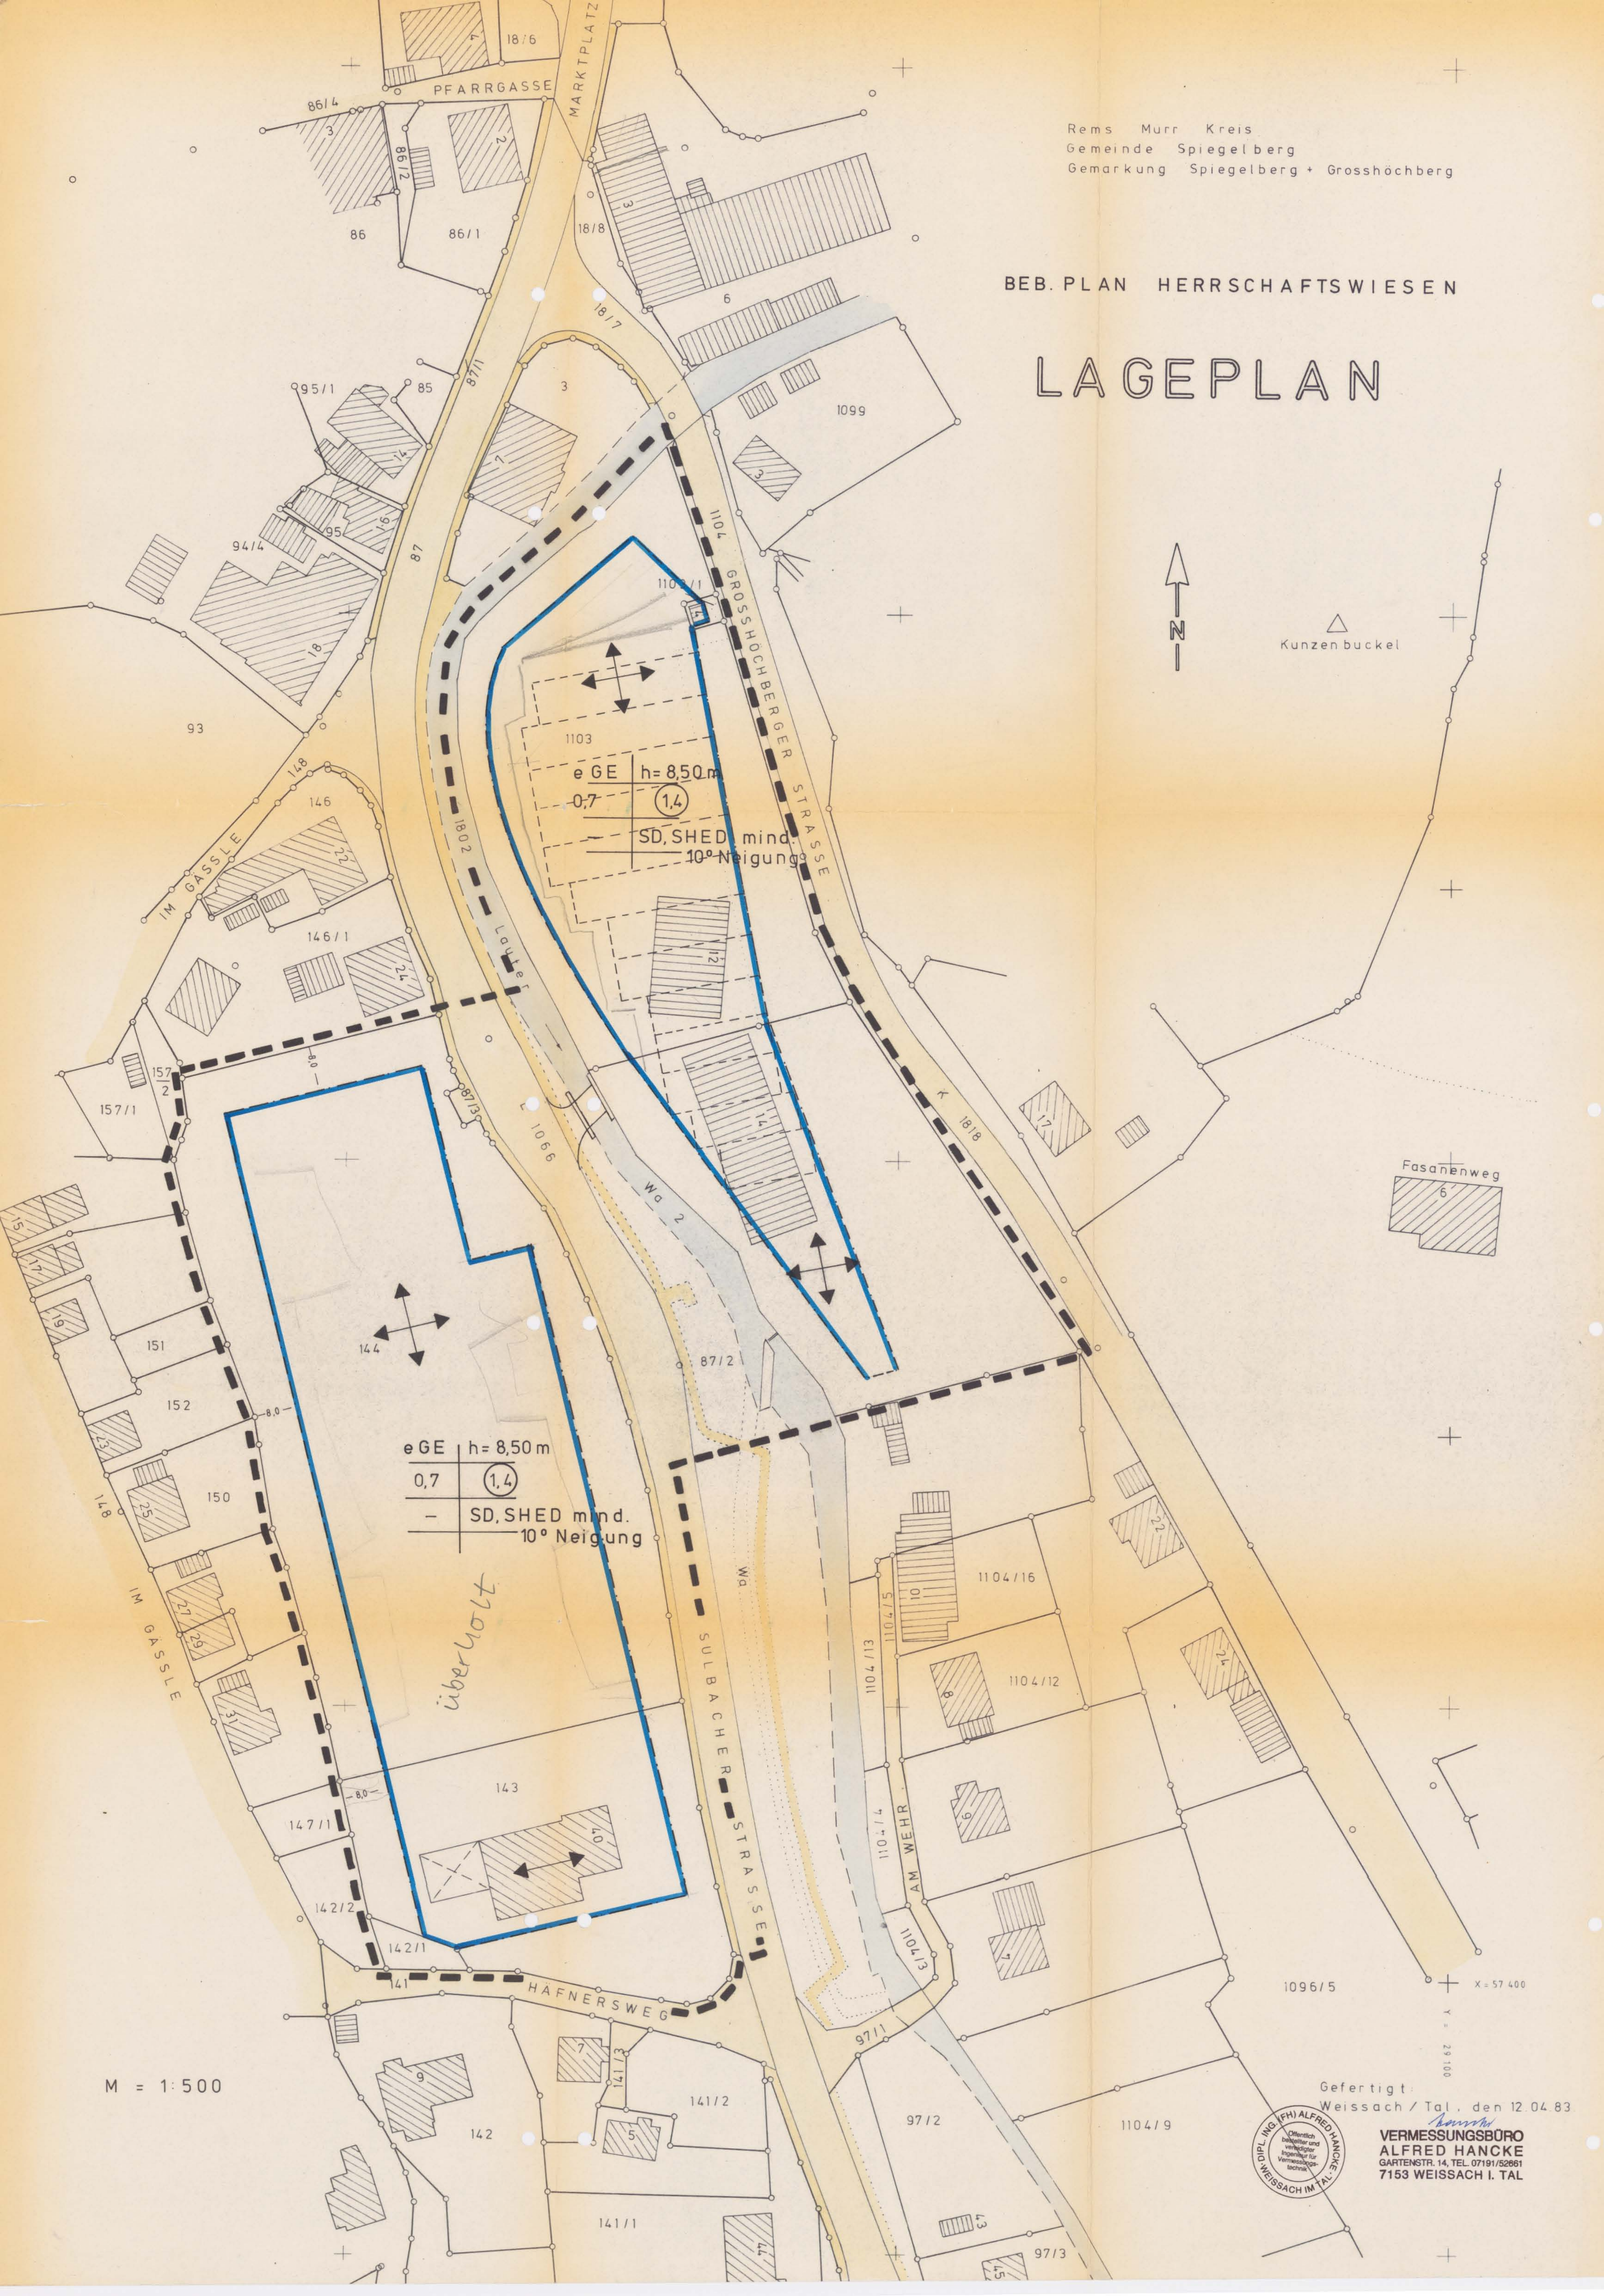

△  
Kunzen buckel

e GE h=8,50m  
0,7 (1,4)  
- SD, SHED mind.  
10° Neigung

*überholt*

M = 1:500

Gefertigt:  
Weissach / Tal, den 12.04.83



VERMESSUNGSBÜRO  
ALFRED HANCKE  
GARTENSTR. 14, TEL. 07191/52661  
7153 WEISSACH I. TAL

X = 57 400  
Y = 29 100