


Kreis Backnang
 Gemeinde Spiegelberg
 Markung Roßtaig
Bebauungsplan
 „Roßtaig“

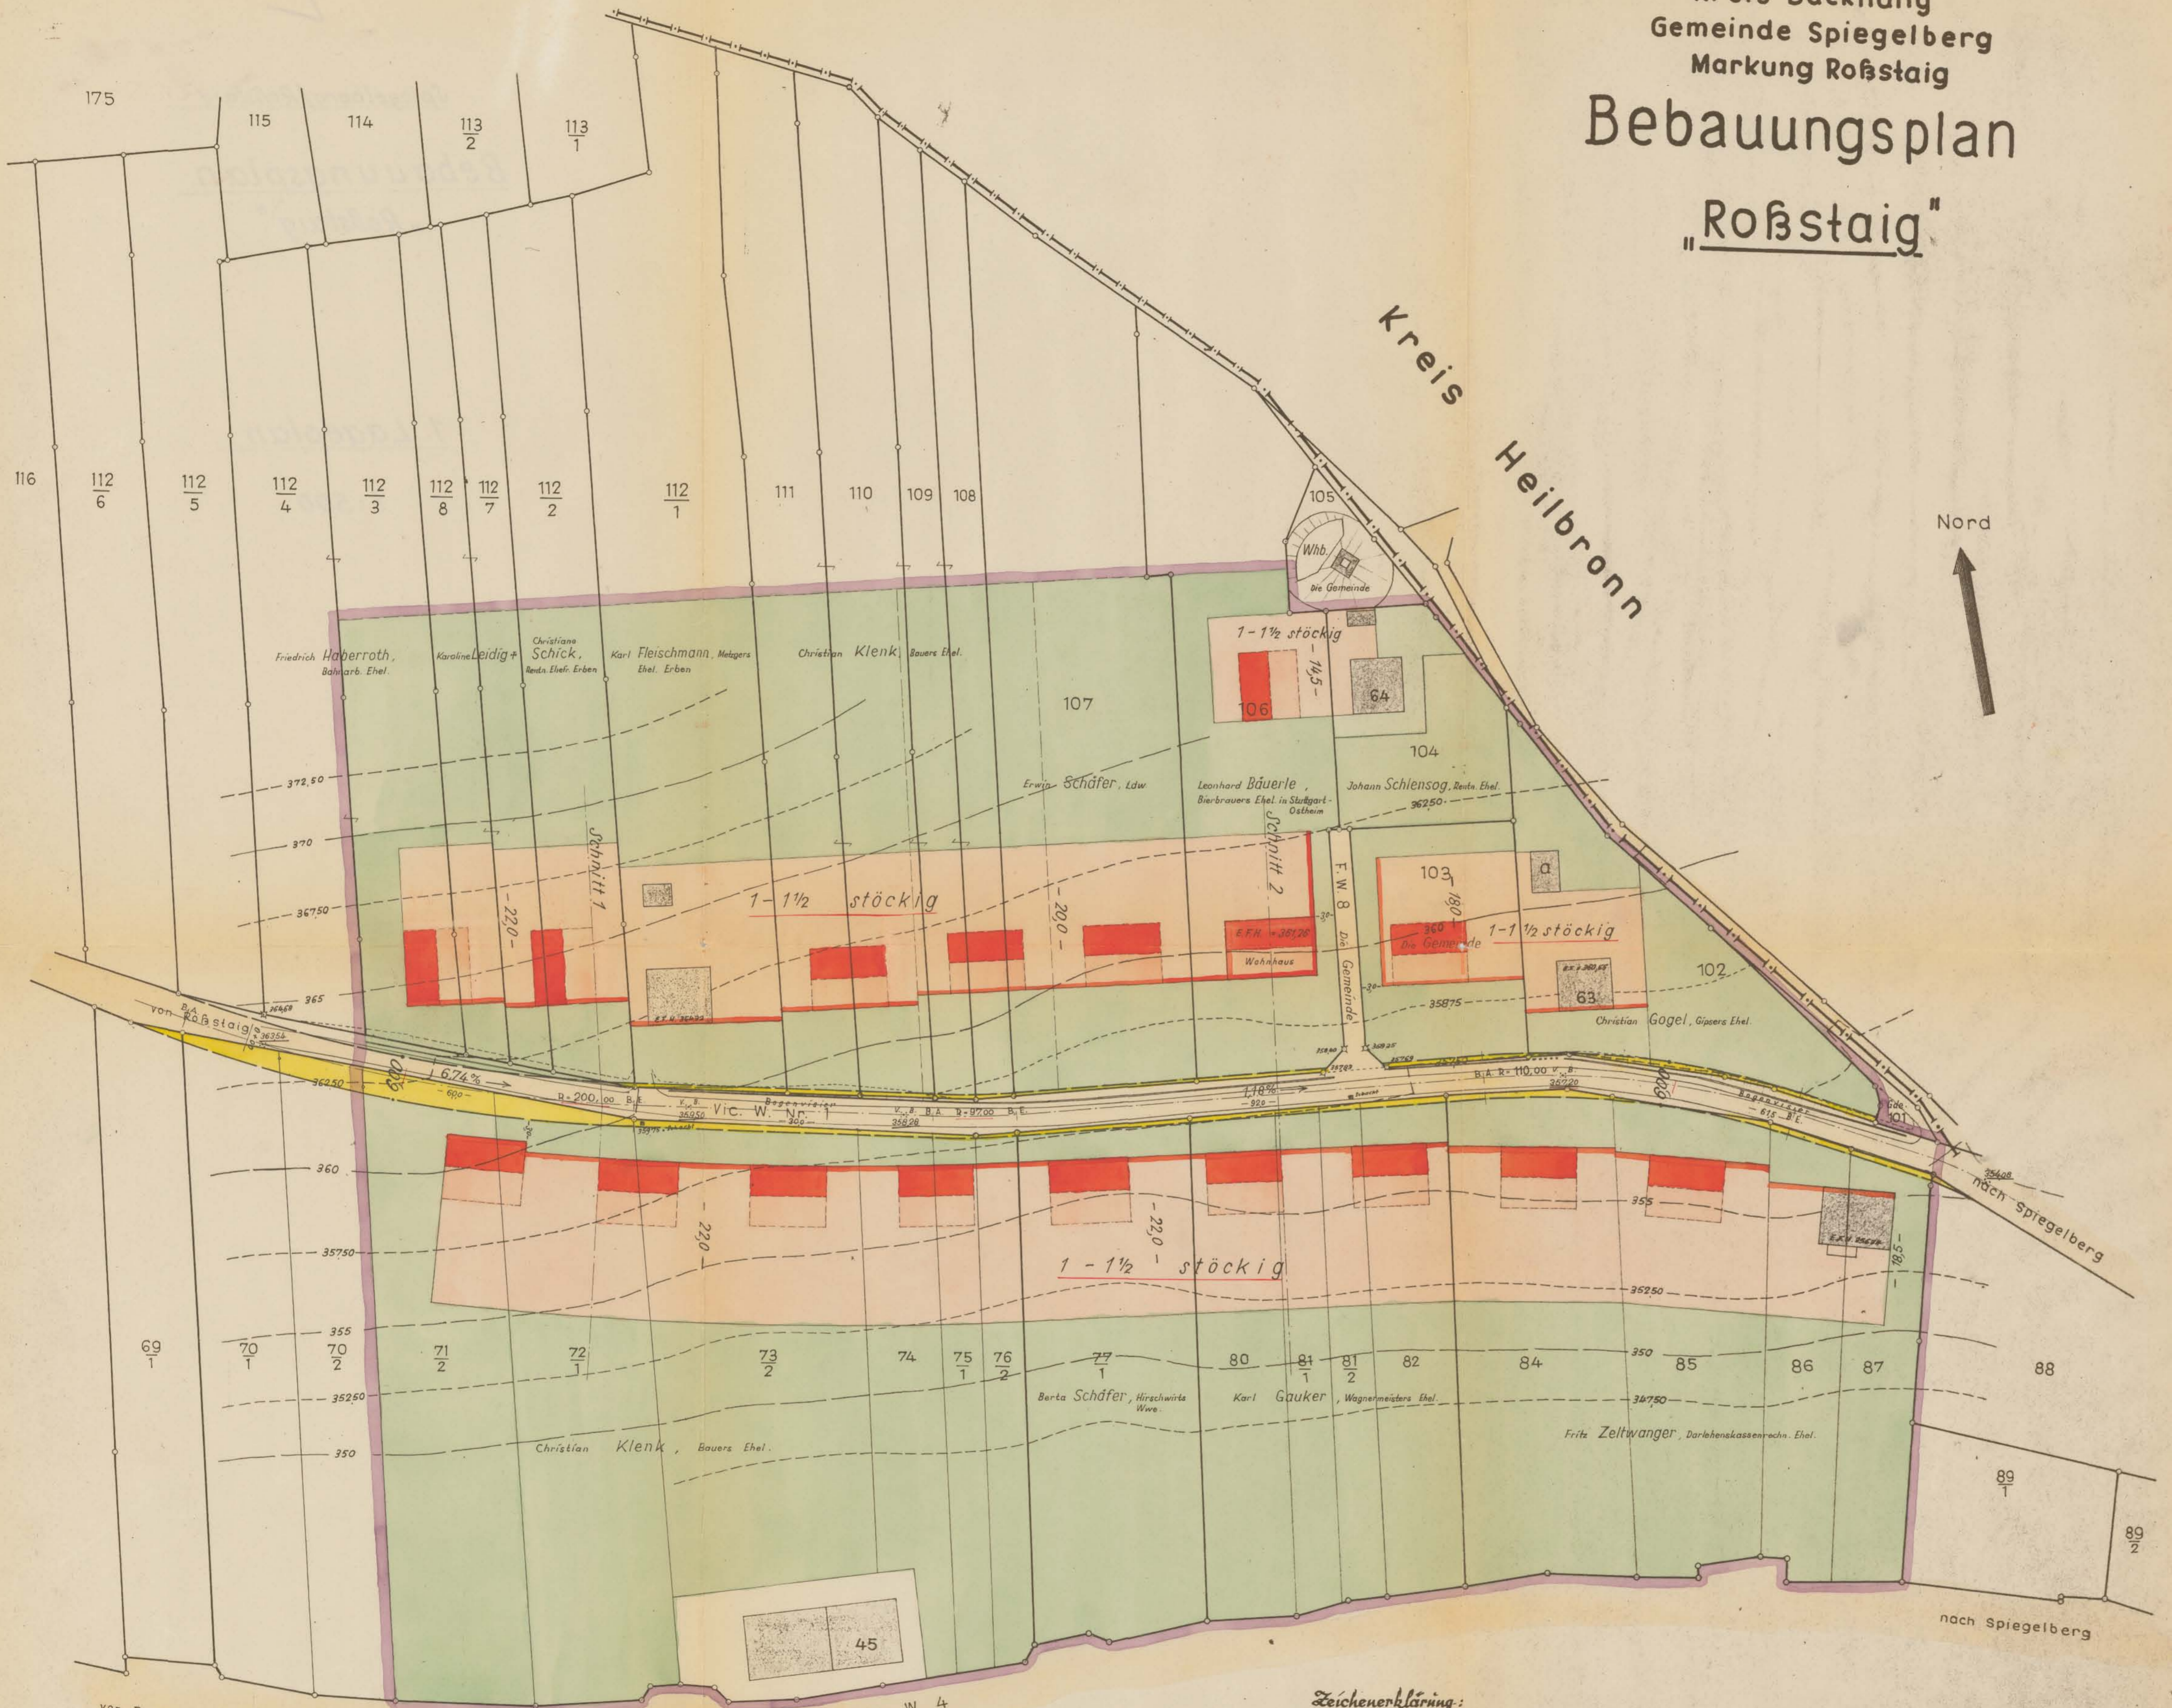

Maßstab 1:500

Bebauungsplan genehmigt:
 durch Erl. des Landratsamts vom 25. Juli 1955

- Zeichenerklärung:**
- gepl. Gebäude in Eingabe
 - vorges. Gebäude
 - gepl. Bauflächen mit Bauzonen
 - Bauverbot
 - gepl. Straßen
 - gepl. Eigentums- und Umfangsgrenzen

Abschrift gefertigt:
 Backnang, den 9. August 1955
 Vermessungsamt: *H. Schmitt*
 Verm. Rat.

Gefertigt:
 Backnang, den 11. November 1954
 Vermessungsamt:
 gez. Pfeffer
 Reg. Verm. Rat.