


REMS MURR KREIS
 GEMEINDE SPIEGELBERG
 GEMARKUNG SPIEGELBERG
 FLUR 2 ROSSTAIG

NORD

BEB.-PLAN "STERNGARTEN"

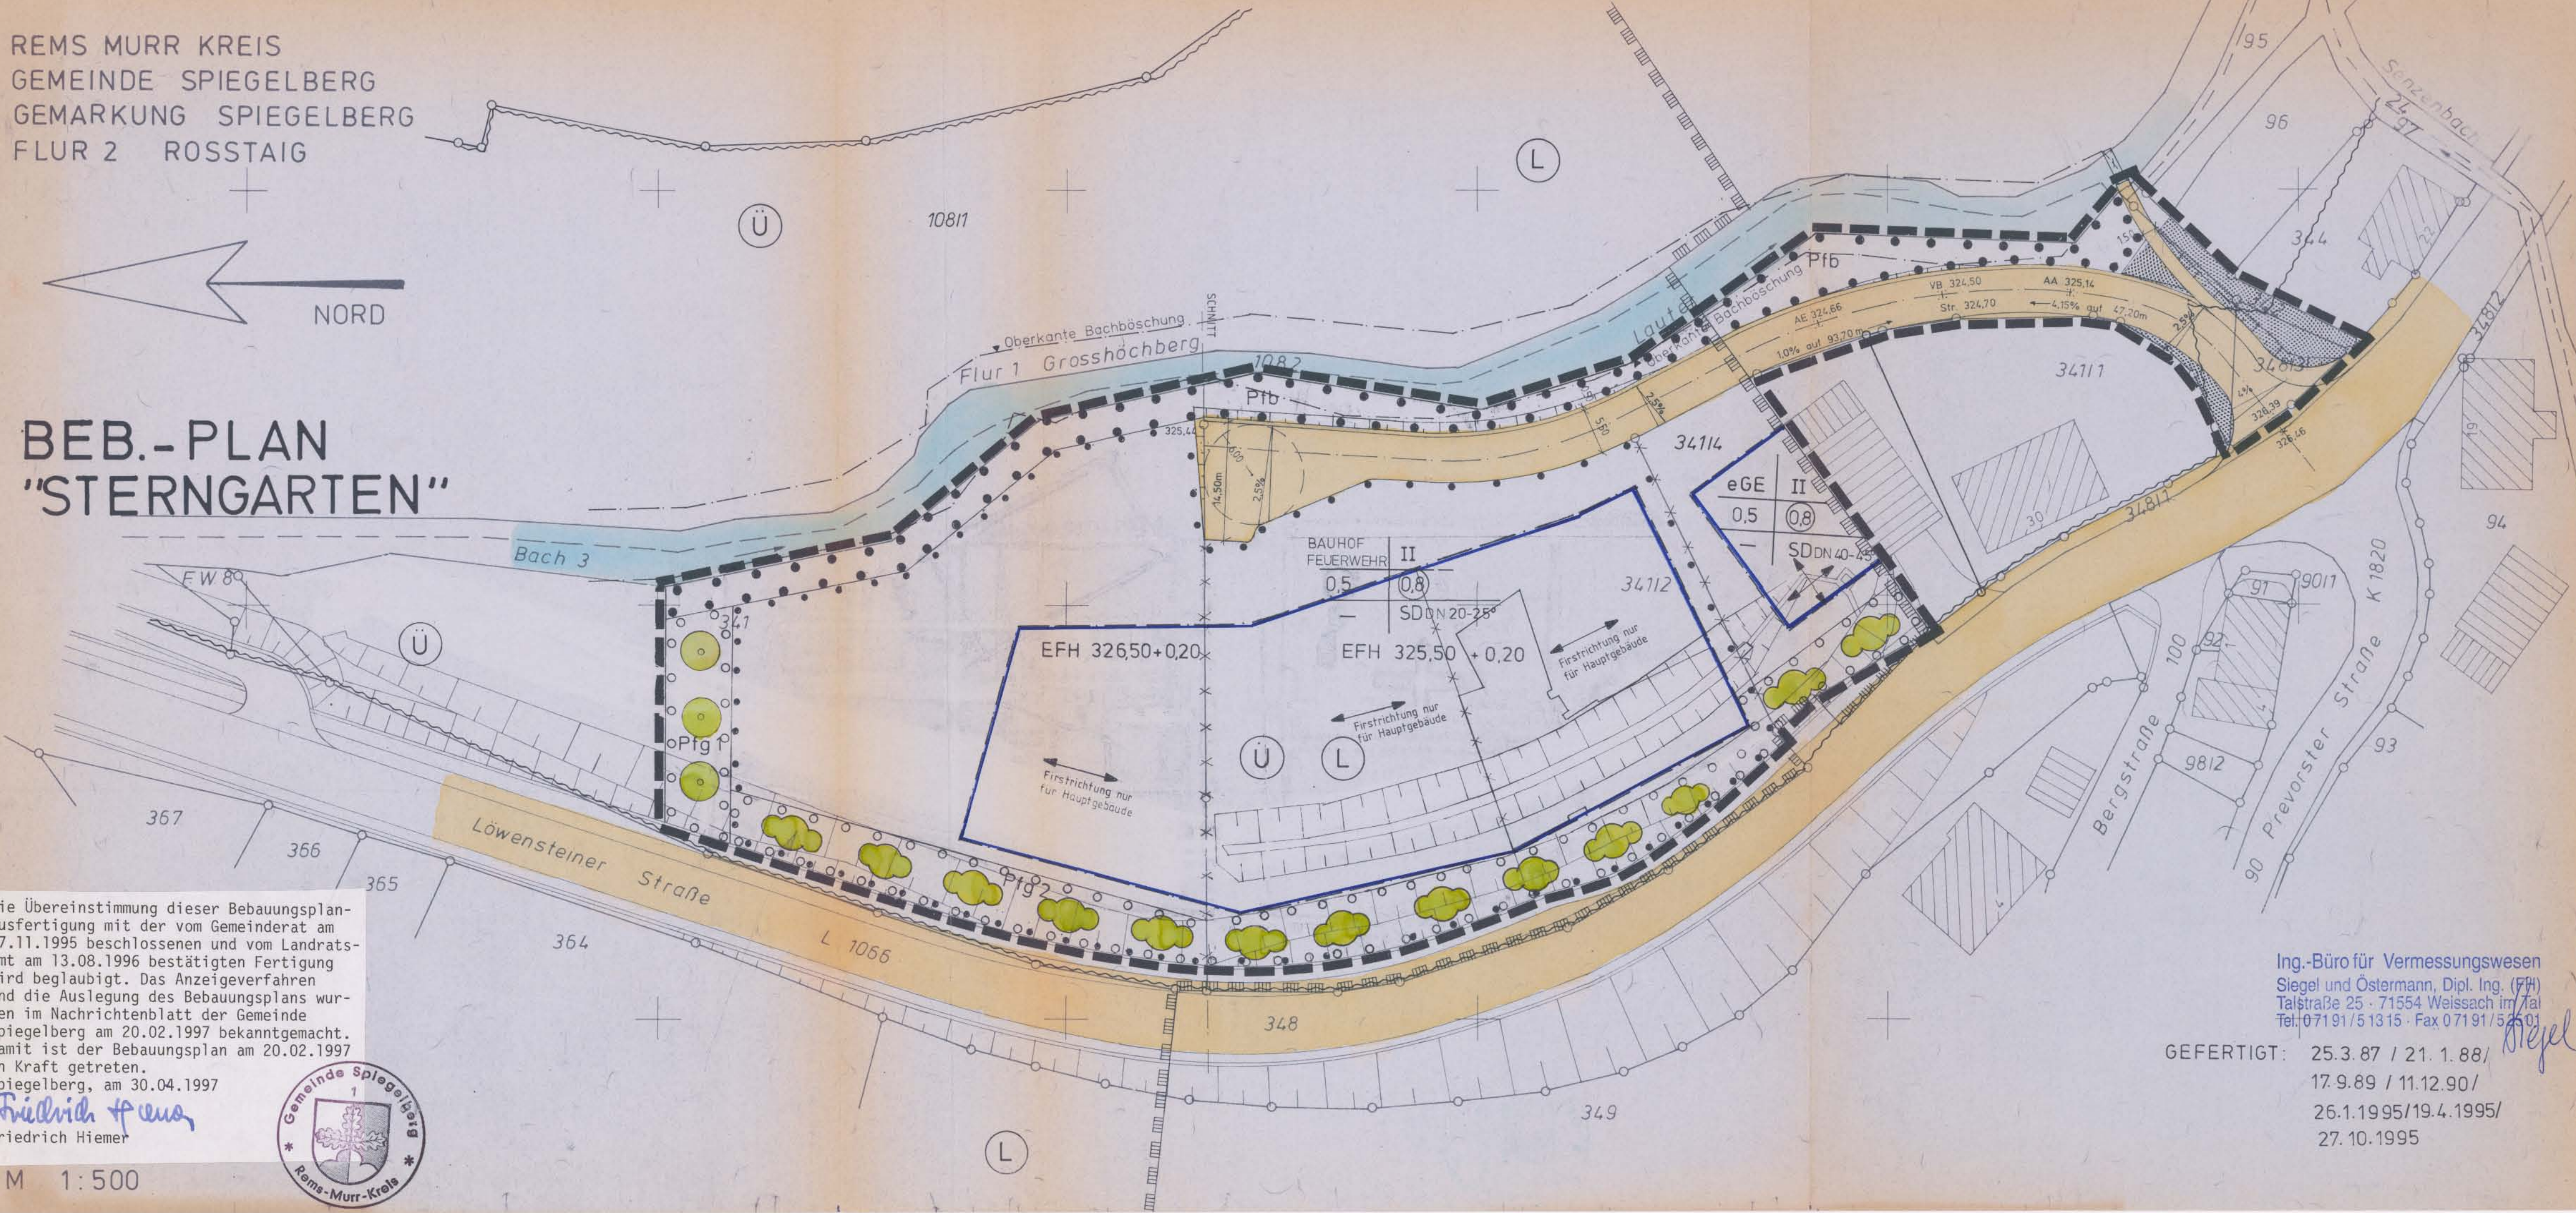

Die Übereinstimmung dieser Bebauungsplan-ausfertigung mit der vom Gemeinderat am 17.11.1995 beschlossenen und vom Landratsamt am 13.08.1996 bestätigten Fertigung wird beglaubigt. Das Anzeigeverfahren und die Auslegung des Bebauungsplans wurden im Nachrichtenblatt der Gemeinde Spiegelberg am 20.02.1997 bekanntgemacht. Damit ist der Bebauungsplan am 20.02.1997 in Kraft getreten.

Spiegelberg, am 30.04.1997
Friedrich Hiemer
 Friedrich Hiemer



M 1:500

Ing.-Büro für Vermessungswesen
 Siegel und Östermann, Dipl. Ing. (FH)
 Talstraße 25 · 71554 Weissach im Tal
 Tel. 07191/51315 · Fax 07191/51301

GEFERTIGT: 25.3.87 / 21.1.88/
 17.9.89 / 11.12.90/
 26.1.1995/19.4.1995/
 27.10.1995

Siegel